

Nieuwbouw bedrijfsunits te huur op Bedrijventerrein 't Broek!

Van Dijklaan 11J t/m 11L Waalre



Bedrijfsruimte met kantoorruimte te huur

Vanaf ca 130 m² tot 390 m²

TE HUUR

TE HUUR

Van Dijklaan 11J t/m 11L te Waalre (5581 WG)




TE HUUR

Van Dijklaan 11J t/m 11L te Waalre (5581 WG)




TE HUUR

Van Dijkstraan 11J t/m 11L te Waalre (5581 WG)

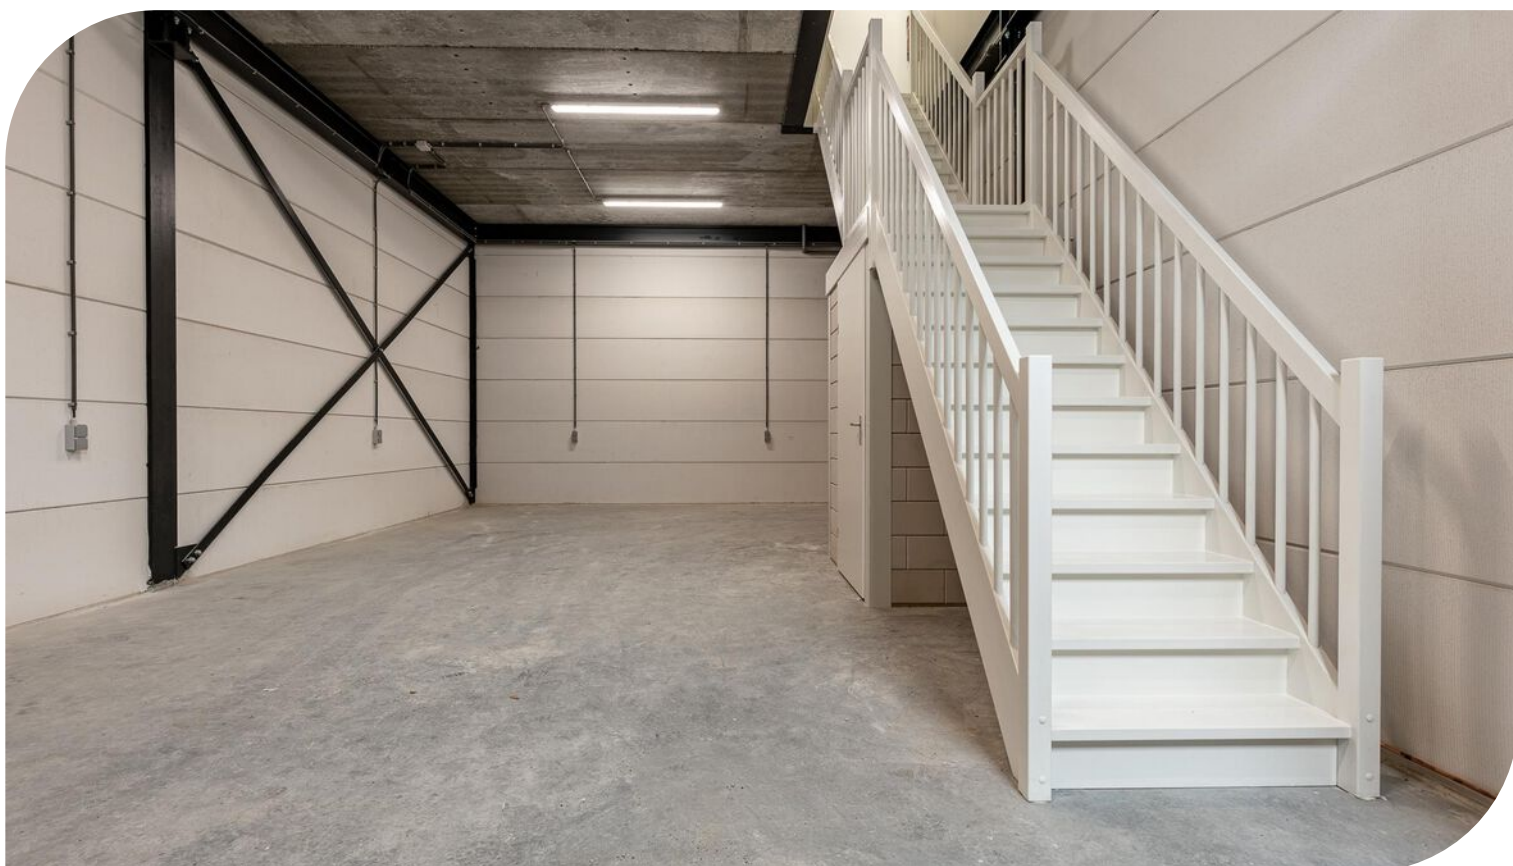



TE HUUR

Van Dijklaan 11J t/m 11L te Waalre (5581 WG)

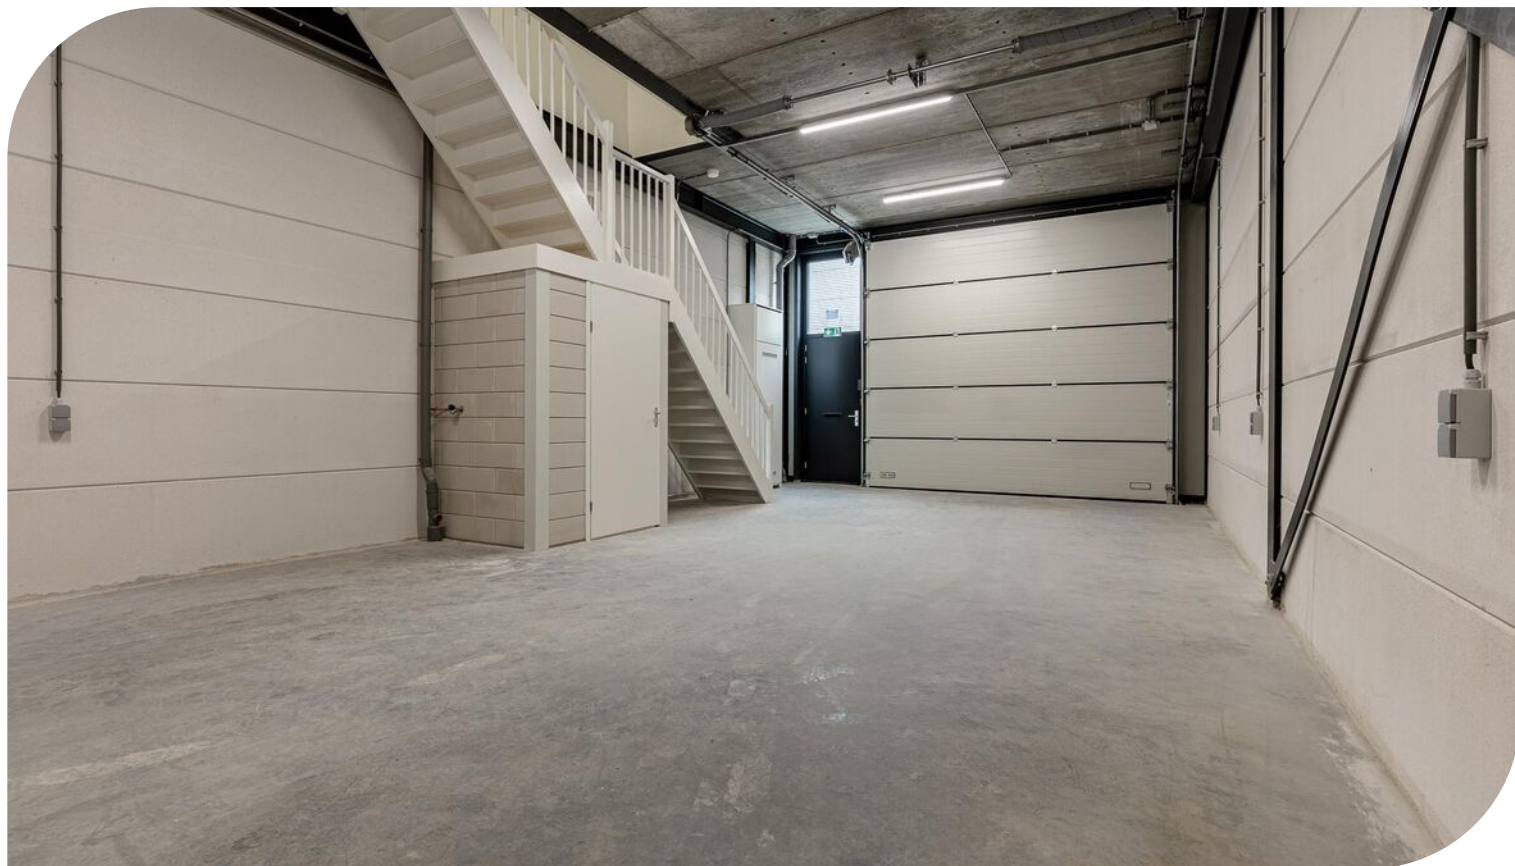

TE HUUR

Van Dijklaan 11J t/m 11L te Waalre (5581 WG)

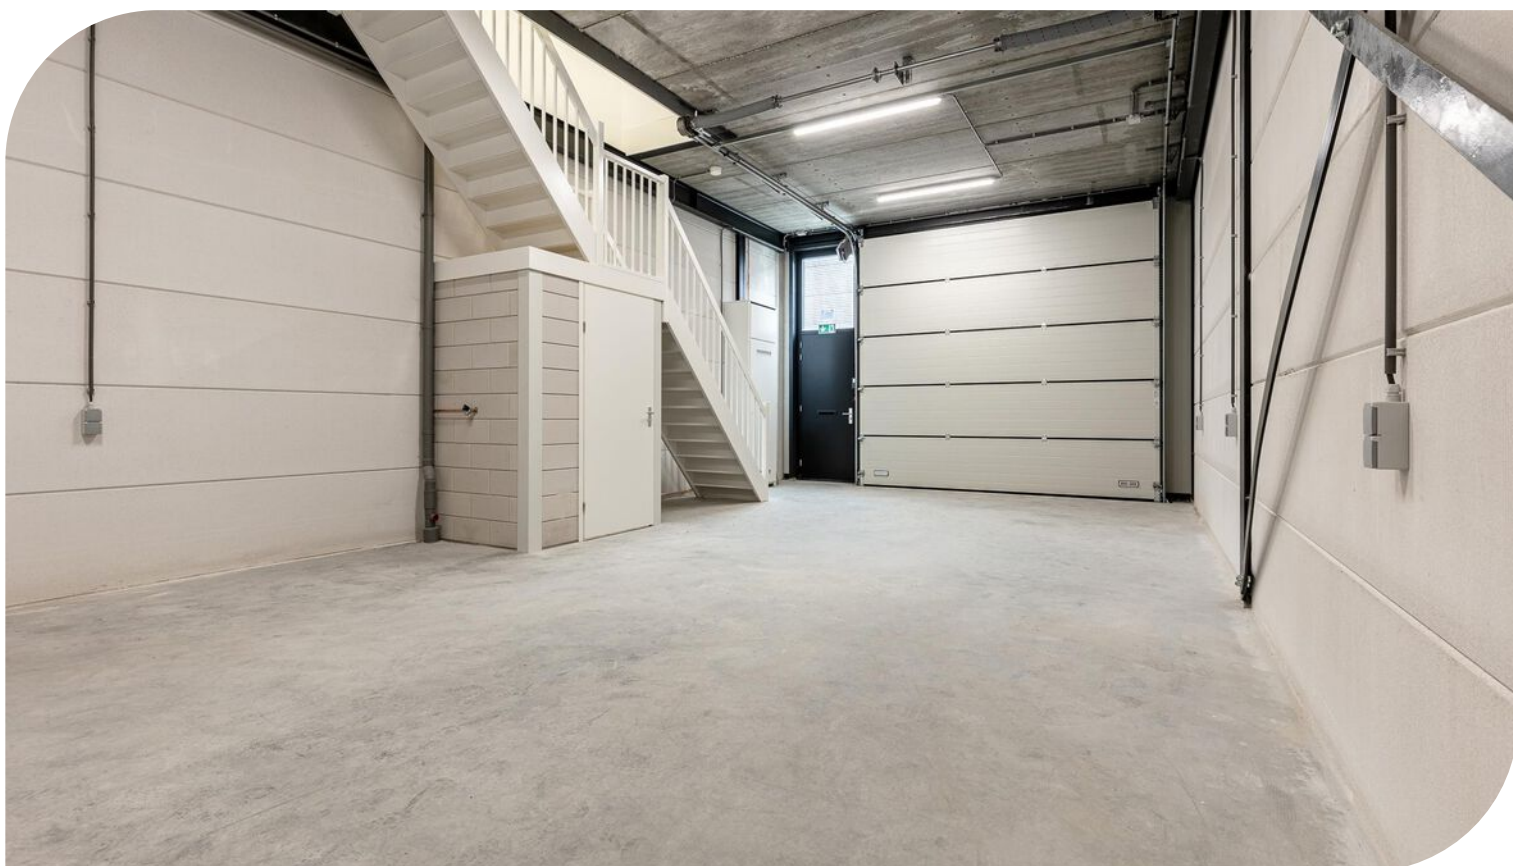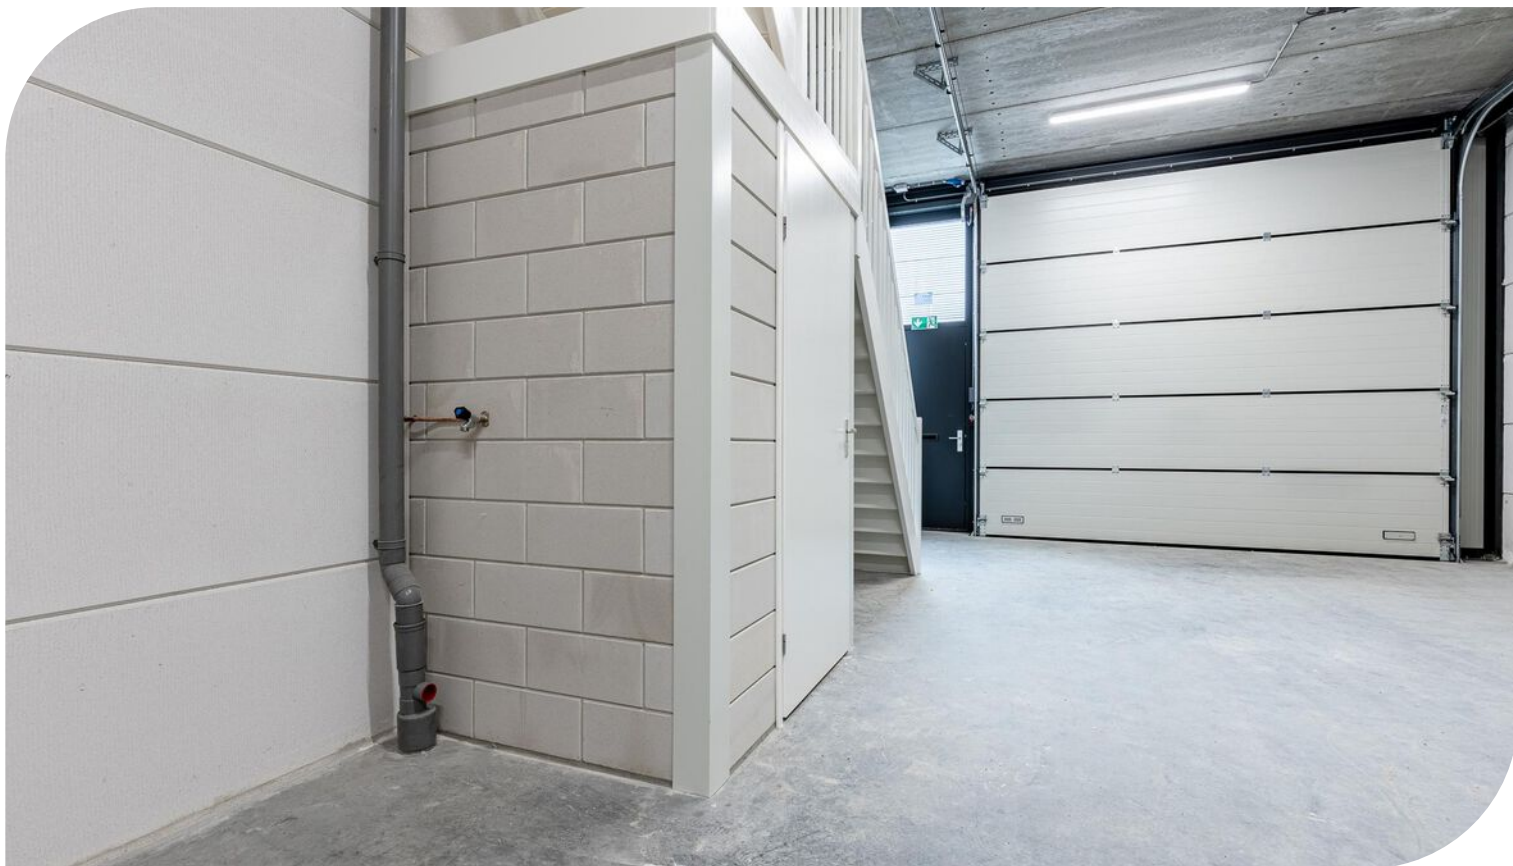

TE HUUR

Van Dijkstraan 11J t/m 11L te Waalre (5581 WG)



TE HUUR

Van Dijklaan 11J t/m 11L te Waalre (5581 WG)





TE HUUR

Van Dijklaan 11J t/m 11L te Waalre (5581 WG)



TE HUUR

Van Dijklaan 11J t/m 11L te Waalre (5581 WG)

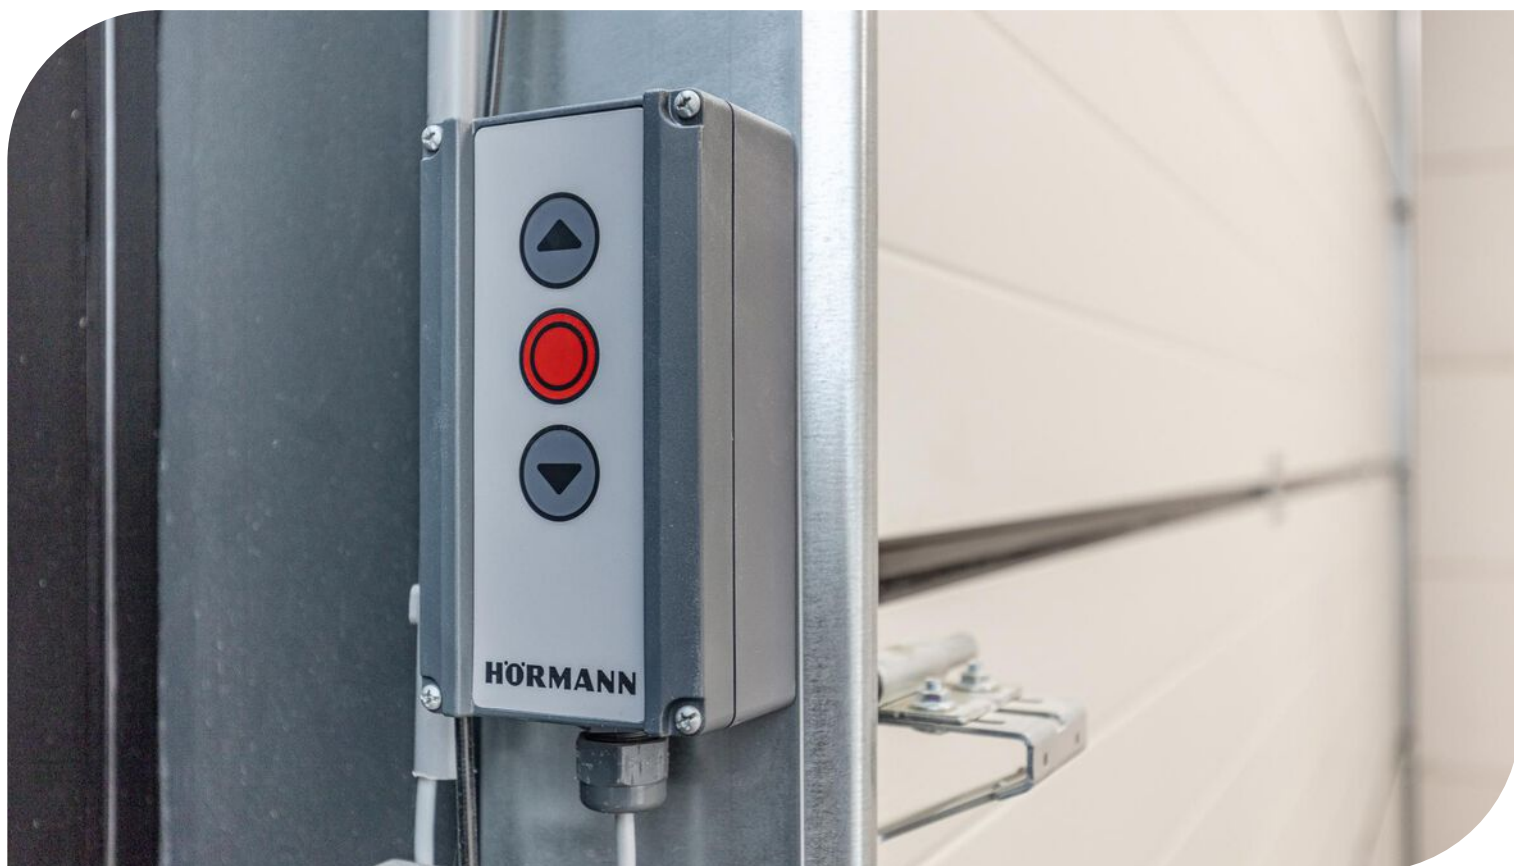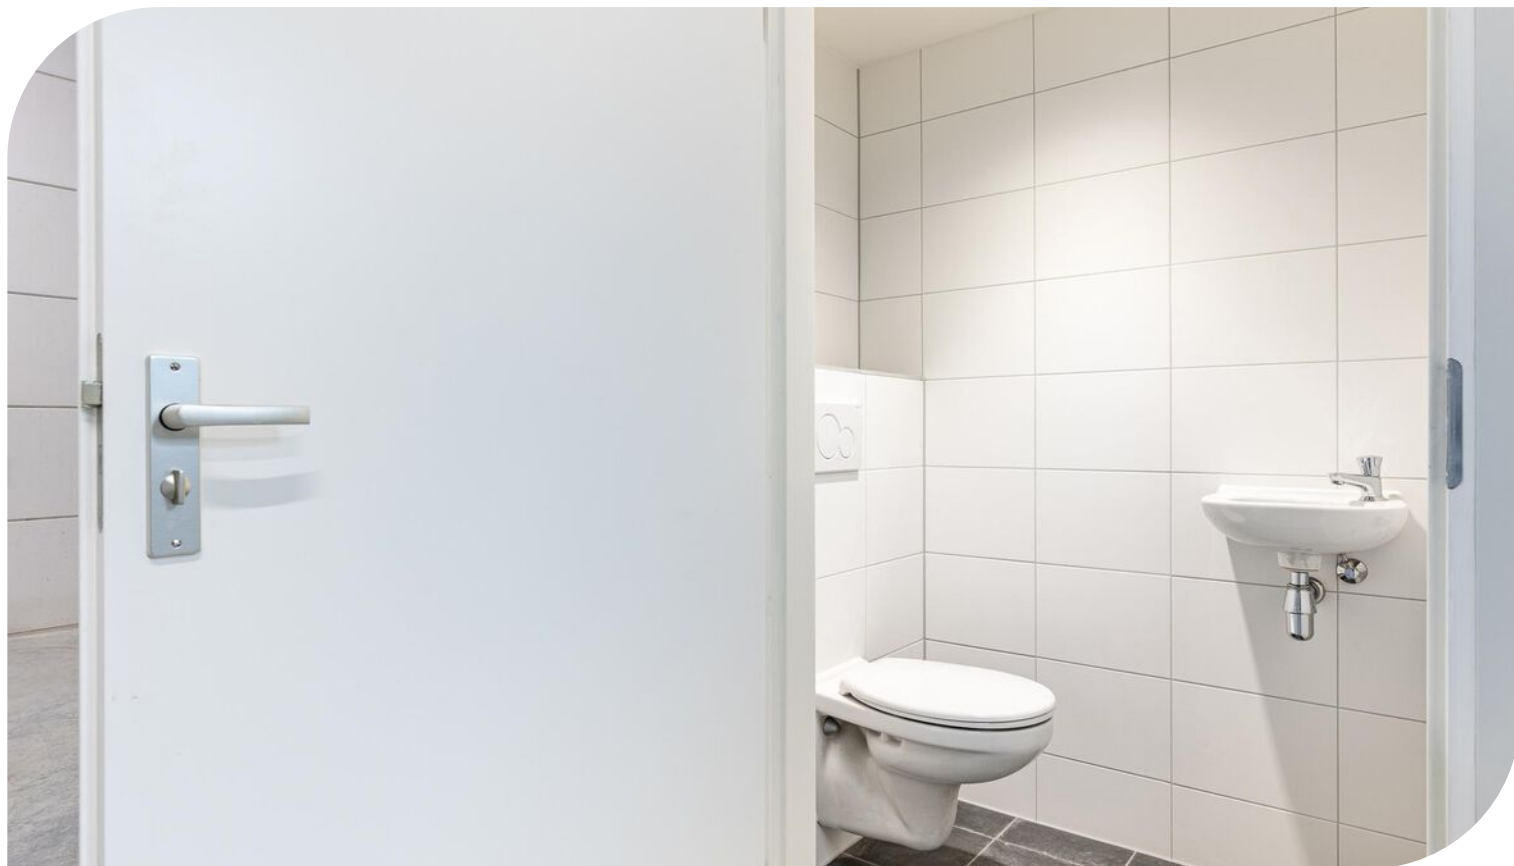

TE HUUR

Van Dijklaan 11J t/m 11L te Waalre (5581 WG)



TE HUUR

Van Dijklaan 11J t/m 11L te Waalre (5581 WG)

Locatiegegevens

Locatie:

De te huur aangeboden bedrijfsunits zijn gelegen op het representatieve bedrijventerrein 't Broek en maken onderdeel uit van een nieuwbouw bedrijfscomplex van 14 units. Het bedrijventerrein biedt plaats aan licht industriële bedrijfsactiviteiten en groothandelsfuncties voor midden en klein bedrijf. In de directe omgeving zijn onder andere gevestigd; ASML, Maxima Medisch Centrum, Van der Veer Notariaat en Centrum Mondzorg Waalre.

Bereikbaarheid:


Deze bedrijfsunits op Bedrijventerrein 't Broek te Waalre aan de Van Dijklaan 11J t/m 11L zijn zéér goed bereikbaar vanaf de snelweg A2 en A67. Het bedrijventerrein ligt nabij het centrum van Waalre en is tevens via het openbaar vervoer goed bereikbaar met een bushalte op loopafstand.



TE HUUR

Van Dijklaan 11J t/m 11L te Waalre (5581 WG)

Bereikbaarheid

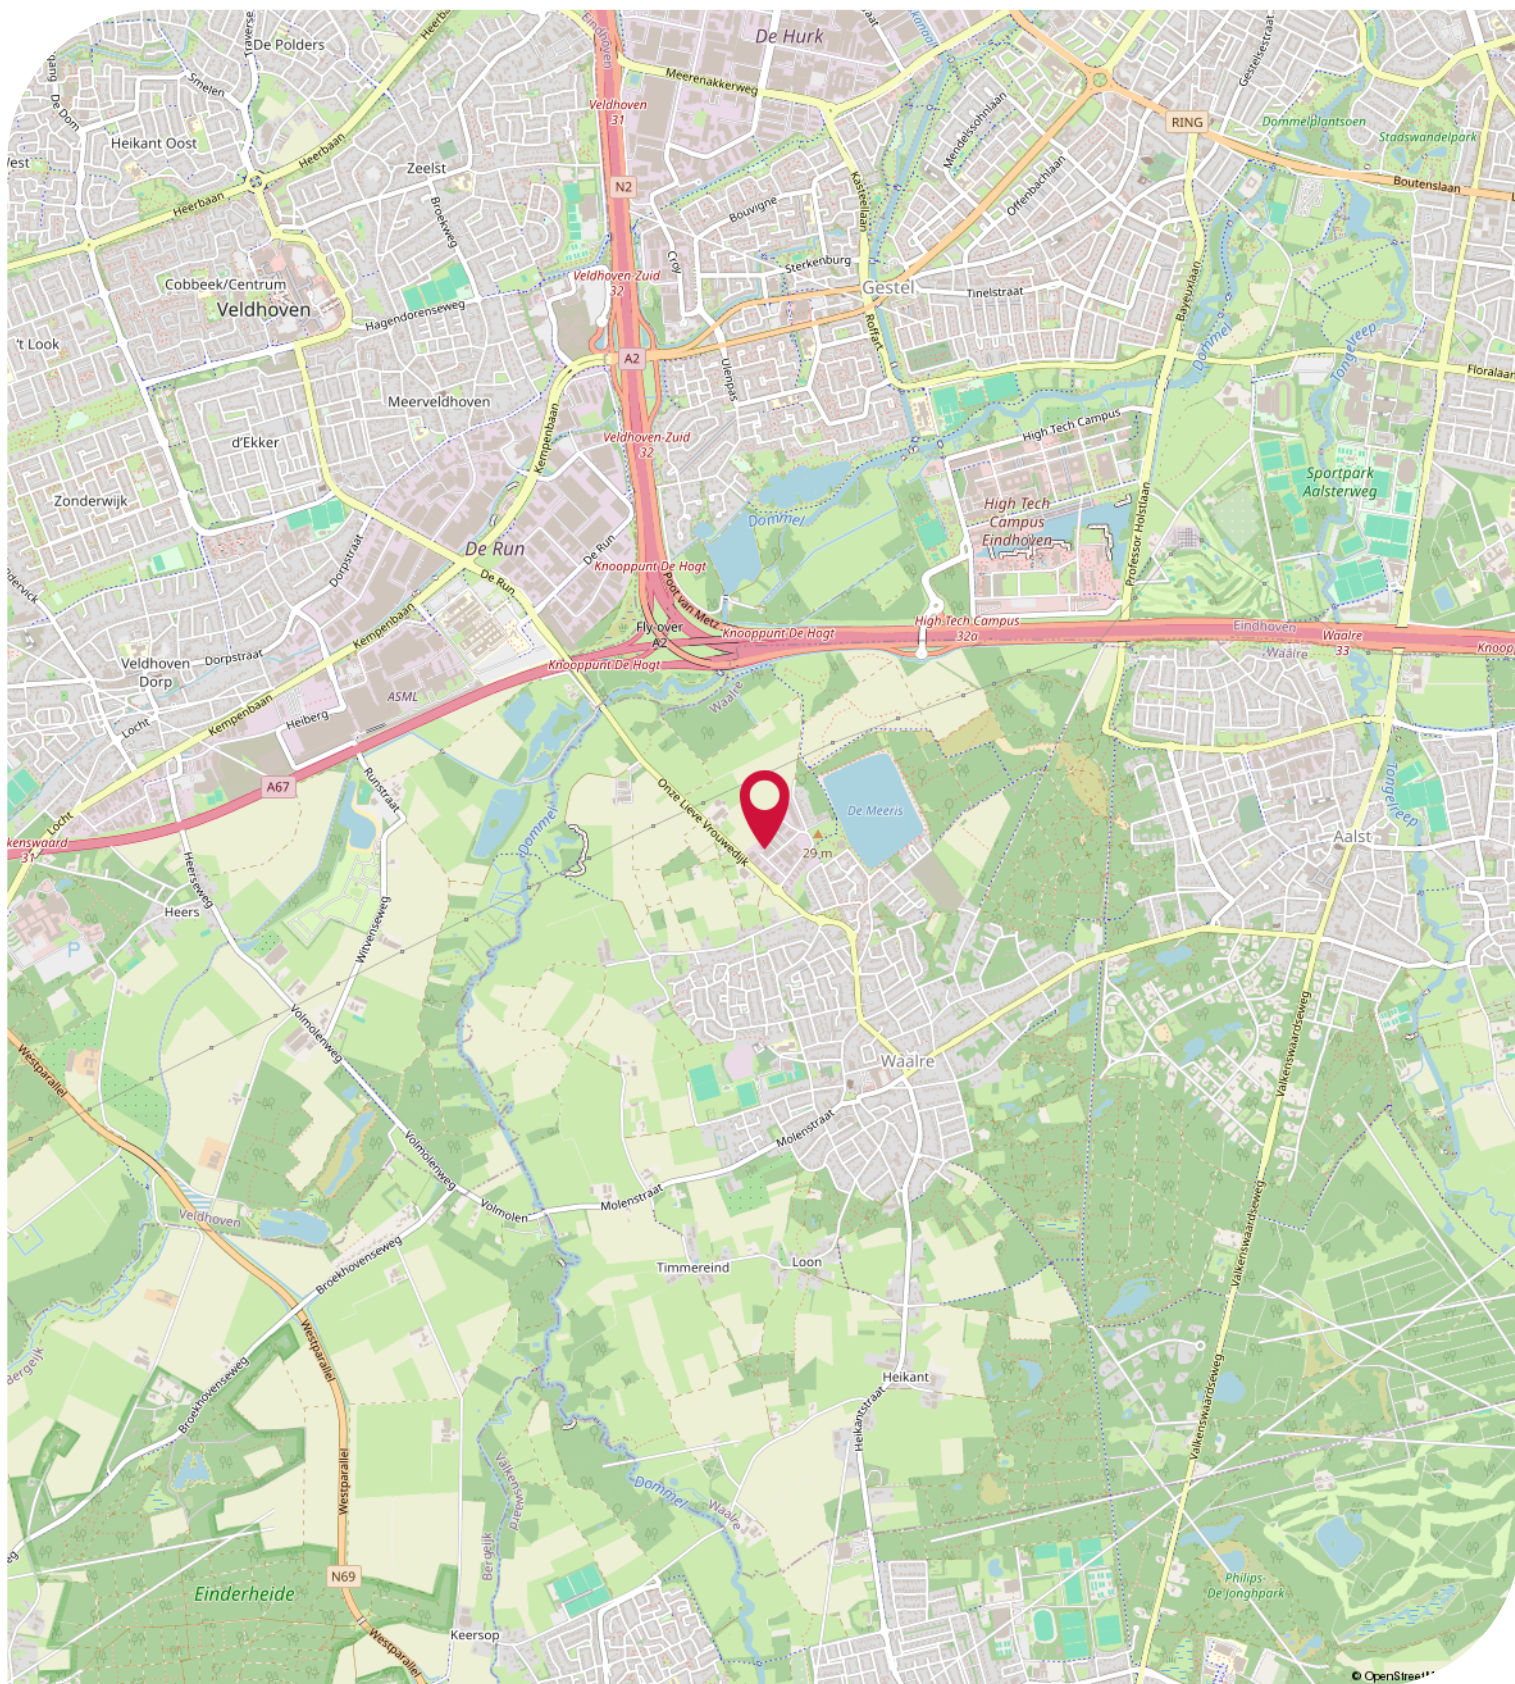

Objectgegevens

Beschikbare oppervlakte voor de verhuur:

Ca 390 m² totaal - verdeeld over 3 bedrijfsunits - **Vanaf ca 130 m²**

Unit 8: verhuurd

Unit 9: ca 130 m² bedrijfsruimte - (b.v.o) - gelijk verdeeld over 2 bouwlagen, 2 eigen parkeerplaatsen

Unit 10: ca 130 m² bedrijfsruimte - (b.v.o) - gelijk verdeeld over 2 bouwlagen, 3 eigen parkeerplaatsen

Unit 11: ca 130 m² bedrijfsruimte - (b.v.o) - gelijk verdeeld over 2 bouwlagen, 2 eigen parkeerplaatsen

Parkeergelegenheid:

Eigen parkeerplaatsen beschikbaar, gelegen op eigen parkeerterrein, aan de voorzijde van de bedrijfsunits, aanvullend gratis openbare parkeerplaatsen gelegen aan de openbare weg.

Opleveringsniveau bedrijfsruimte:

- representatieve glazen gevels
- goede vloer-, gevel- en dakisolatie
- representatieve houten gevelelementen
- vrije hoogte begane grond van ca 4 meter
- gebouwhoogte van ca 8 meter
- maximaal toelaatbare vloerbelasting van ca 1.000 kg / m²
- betonnen verdiepingsvloer (350 kg / m²)
- afgewerkte betonvloer
- elektrische overheaddeur met afstandsbediening (3,75 x 3,75 meter)
- meterkast voor aansluiting elektra, water en data
- afgesloten trapopgang
- toilet met fonteintje
- LED opbouwarmaturen
- diverse wandcontactdozen
- actieve Vereniging van Eigenaren
- trapkast

Opleveringsniveau kantoorruimte:

- te openen ramen middels draai- / kiep systeem
- aluminium kozijnen voorzien van dubbele beglazing
- maximaal toelaatbare vloerbelasting van ca 350 kg / m²
- brandblusvoorzieningen
- dekvloer
- geïsoleerde voorzetwanden met wcd
- pantry
- systeemplafond met ledverlichting
- heating/airco-unit met afstandbediening (6,5 Kw)
- aparte entree naar kantoorruimte
- gasloze en duurzame unit

TE HUUR

Van Dijklaan 11J t/m 11L te Waalre (5581 WG)

Objectgegevens

Opleveringsniveau terrein:

- 100% bestraat met klinkers
- aansluitleiding voor elektrische laadpaal

Aanvaarding:

Per direct.

Kadastrale gegevens Van Dijklaan 11J t/m 11L te Waalre:

Gemeente: Waalre

Sectie: A

Perceelnummer: 6290

Oppervlakte: 2.218 m² (gedeeltelijk perceel)

Bestemmingsplan:

Het bestemmingsplan van deze bedrijfsunits aan de Van Dijklaan 11J t/m 11L te Waalre op Bedrijventerrein 't Broek is op te vragen via één van onze bedrijfsmakelaars bij Bossers & Fitters Bedrijfshuisvesting B.V. en/of via de website van het omgevingsloket.

Bouwjaar:

2024

Huurgegevens

Aanvangshuurprijs:

Vanaf € 1.600,00 per maand te vermeerderen met de geldende B.T.W.

Huurtermijn:

Vijf (5) jaren.

Verlengingstermijn:

Telkens met vijf (5) jaar.

Opzegtermijn:

Twaalf (12) maanden voorafgaand aan de expiratedatum.

Huurindexering:

De huurprijs van dit bedrijfspand aan de Van Dijklaan 11J t/m 11L te Waalre op Bedrijventerrein 't Broek zal jaarlijks worden geïndexeerd, voor het eerst één jaar na huuringangsdatum, op basis van het maandprijsindexcijfer volgens de consumentenprijsindex CPI-alle huishoudens (2015=100), dan wel meest recente tijdsbasis, gepubliceerd door het Centraal Bureau voor de statistiek (CBS).

Zekerheidsstelling:

Bankgarantie of waarborgsom ter grootte van drie (3) maanden huur inclusief B.T.W.

Huurbetaling:

Per maand vooruit te voldoen.

B.T.W.:

Indien huurder niet aan het "90% criterium" (aandeel belaste prestaties) voldoet, zal er van rechtswege sprake zijn van omzetbelasting vrijgestelde verhuur. Als dan wordt de overeengekomen kale huurprijs, exclusief omzetbelasting, zodanig verhoogd, dat het voor verhuurder ontstane financiële nadeel wordt gecompenseerd.

Huurcontract:

R.O.Z.-model, huurovereenkomst kantoorruimte en andere bedrijfsruimte in de zin van artikel 7:230a BW met de benodigde aanvullingen.


Meer informatie:


Wenst u meer informatie over deze beschikbare bedrijfsunits met kantoor welke te huur is in dit recent ontwikkelde bedrijfsgebouw aan de Van Dijklaan 11J t/m 11L te Waalre, neem dan vrijblijvend contact op met één van de bedrijfsmakelaars bij Bossers & Fitters Bedrijfshuisvesting B.V.

Onze bedrijfsmakelaar de heer Maurice Schäfer RM is van alle beschikbare informatie op de hoogte betreffende de verhuur van deze bedrijfsruimtes met kantoor in dit bedrijfspand aan de Van Dijklaan 11J t/m 11L te Waalre.

Kadastrale Kaart

Kadastrale kaart Uw referentie: BenF

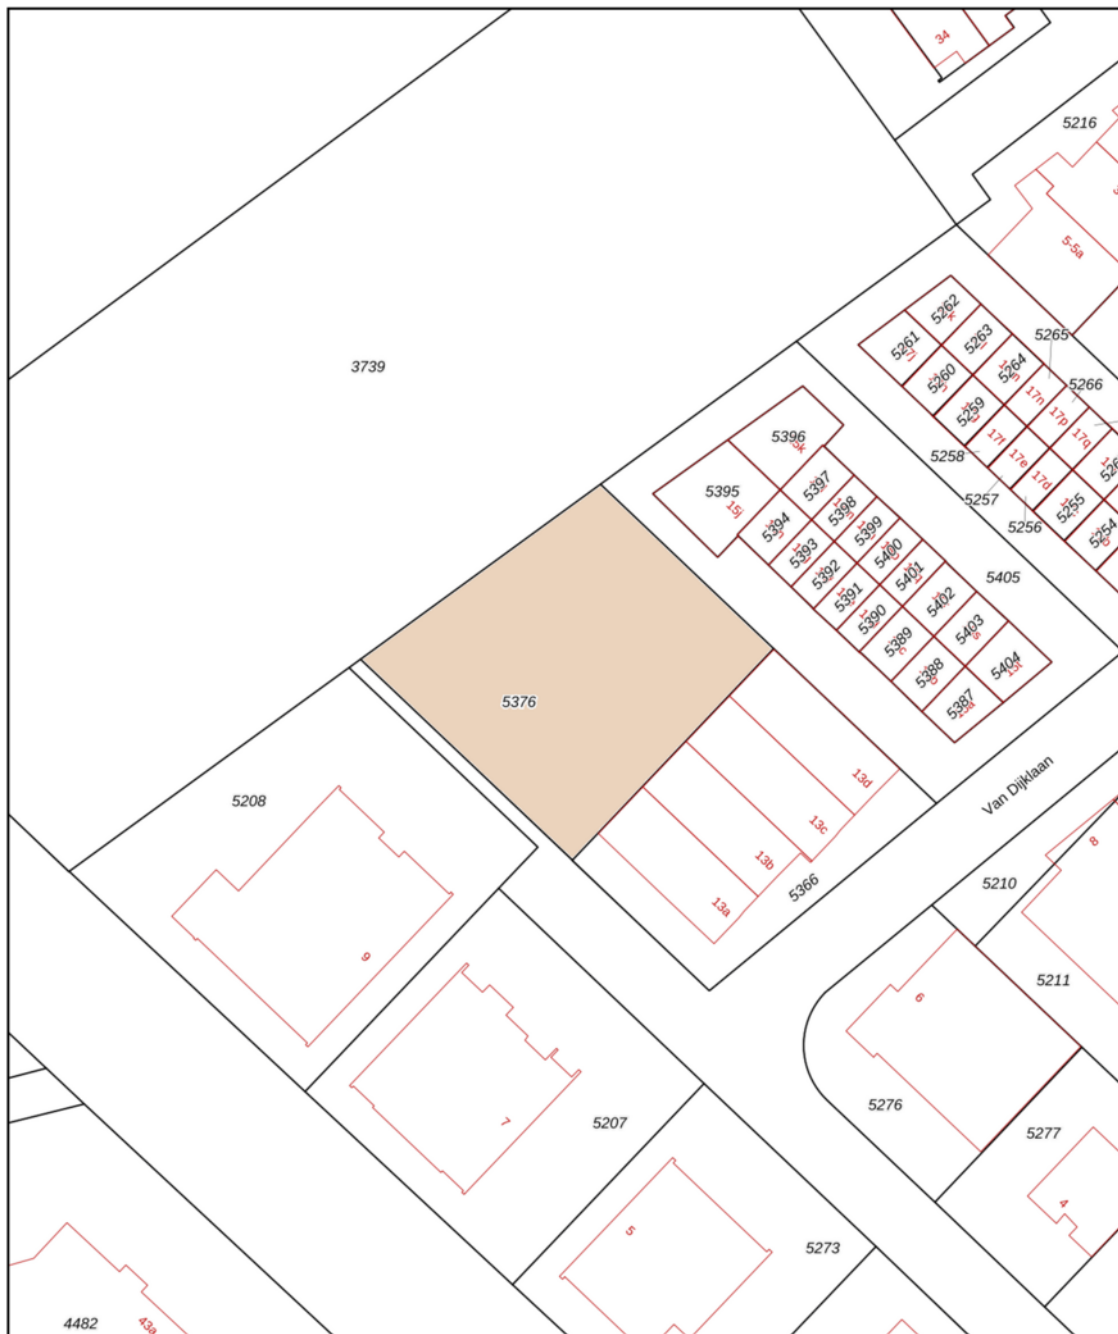

12345	Deze kaart is noordgericht	Schaal 1: 1000	
25	Perceelnummer	Kadastrale gemeente Waalre	
25	Huisnummer	Sectie A	
—	Vastgestelde kadastrale grens	Perceel 5376	
—	Voorlopige kadastrale grens		
—	Administratieve kadastrale grens		
—	Bebouwing		

Voor een eeuwendend uittreksel, geleverd op 11 september 2020
De bewaarder van het kadaster en de openbare registers

Aan dit uittreksel kunnen geen betrouwbare maten worden ontleend.
De Dienst voor het kadaster en de openbare registers behoudt zich de intellectuele eigendomsrechten voor, waaronder het auteursrecht en het databankenrecht.

TE HUUR

Van Dijklaan 11J t/m 11L te Waalre (5581 WG)


Plattegrond - Begane grond




Plattegrond - 1e verdieping



Plattegrond - Gevelaanzicht

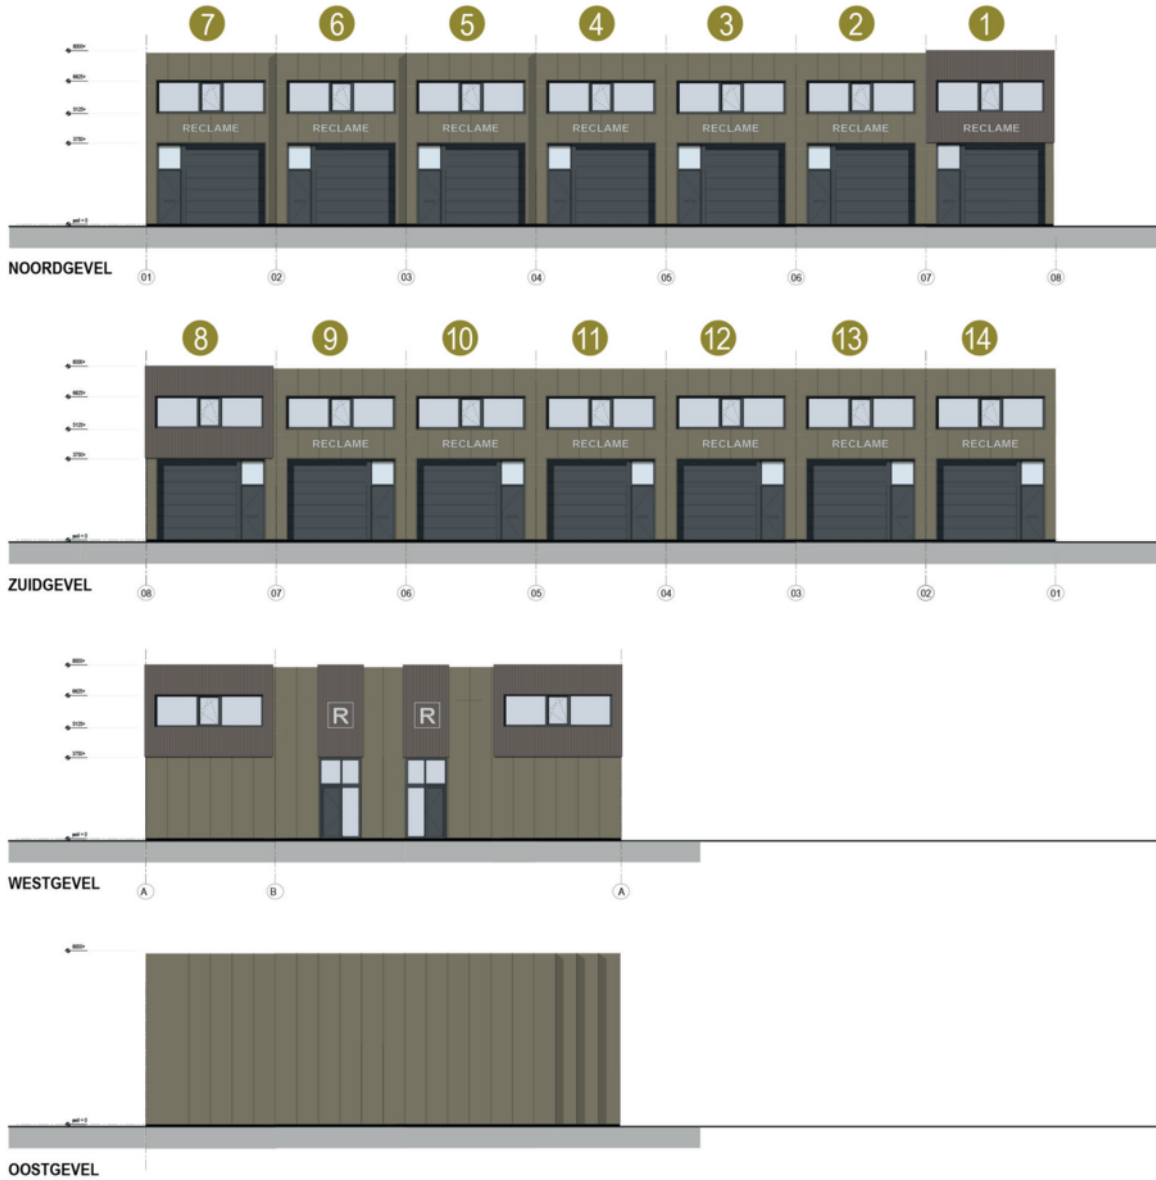

Plattegrond - Situatie tekening

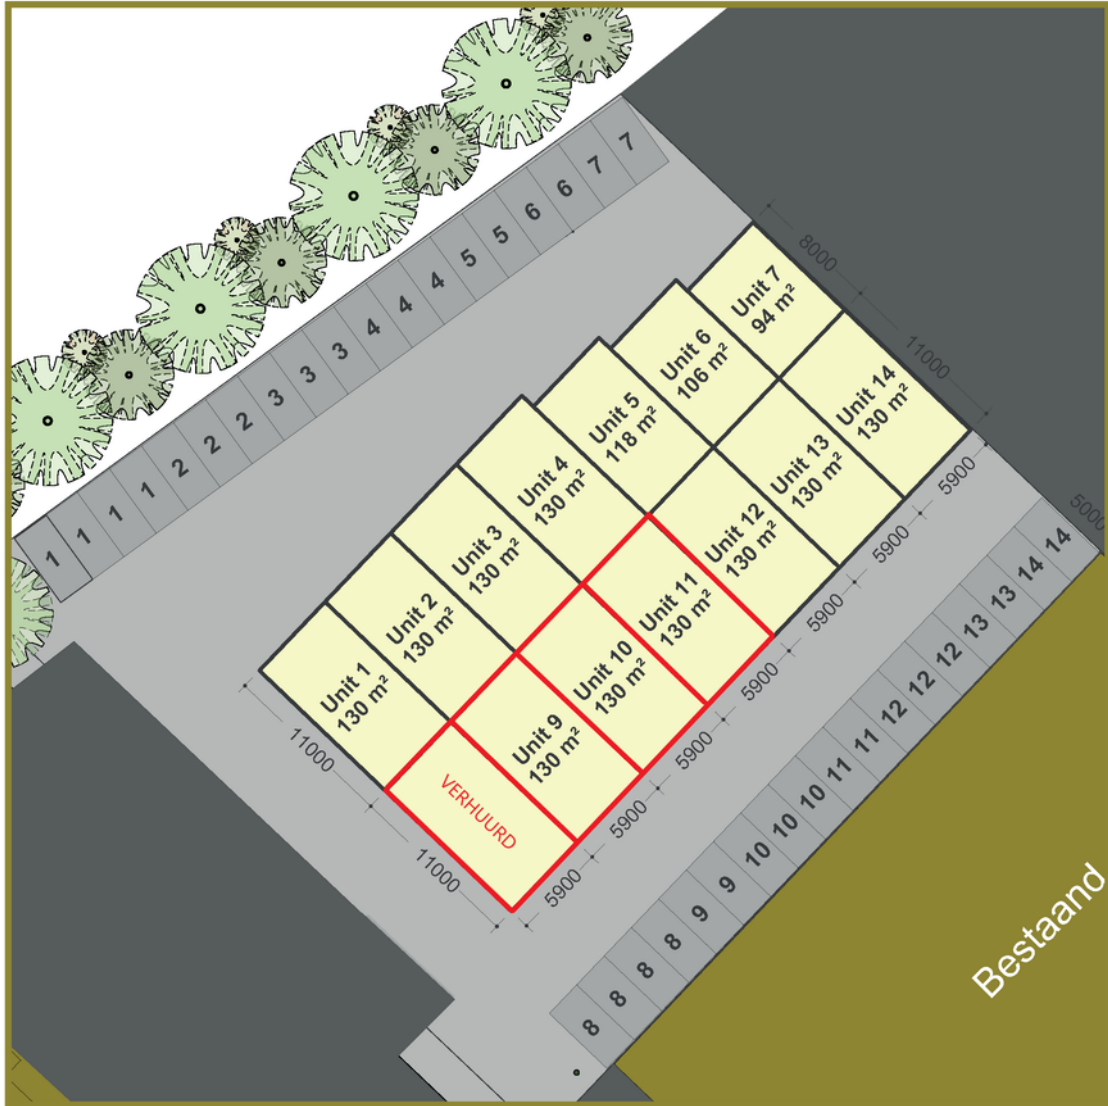

TE HUUR

Van Dijklaan 11J t/m 11L te Waalre (5581 WG)

Contactgegevens



Voor nadere informatie en/of bezichtiging, kunt u een afspraak maken met onze bedrijfsmakelaar:

Bedrijfsmakelaar: Maurice Schäfer
Telefoon: +31 (0)6 15 90 47 03
E-mail: maurice@bossers-fitters.nl

Vermelde gegevens zijn naar onze mening uit betrouwbare bron afkomstig en met de grootste zorg samengesteld. Bedrijfsmakelaar Bossers & Fitters Bedrijfshuisvesting B.V. aanvaardt echter geen enkele aansprakelijkheid omtrent de juistheid van deze gegevens. Deze informatie wordt vrijblijvend verstrekt aan meerdere partijen en is geen aanbod in de zin van het Burgerlijk Wetboek, doch uitsluitend een uitnodiging tot onderhandelen. Wij behouden ons het recht voor dat onze opdrachtgever zijn goedkeuring dient te verlenen aan een eventuele transactie.

Plattegronden en tekeningen: het is de verhuurder/verkoper voorbehouden om wijzigingen aan te brengen in de maatvoering, indeling en het voorzieningenniveau, welke kunnen afwijken van deze tekening. Aan deze tekening kunnen derhalve geen rechten worden ontleend.