

Flexplekken vanaf 20 m² te huur in hartje centrum van Eindhoven!

Emmasingel 33 - 35 Eindhoven



Ca 2.500 m² flexibele kantoorruimte totaal

Vanaf ca 20 m² flexplek

TE HUUR

TE HUUR

Emmasingel 33 - 35 te Eindhoven (5611 AZ)



TE HUUR

Emmasingel 33 - 35 te Eindhoven (5611 AZ)



TE HUUR

Emmasingel 33 - 35 te Eindhoven (5611 AZ)



TE HUUR

Emmasingel 33 - 35 te Eindhoven (5611 AZ)



TE HUUR

Emmasingel 33 - 35 te Eindhoven (5611 AZ)




TE HUUR

Emmasingel 33 - 35 te Eindhoven (5611 AZ)



TE HUUR

Emmasingel 33 - 35 te Eindhoven (5611 AZ)

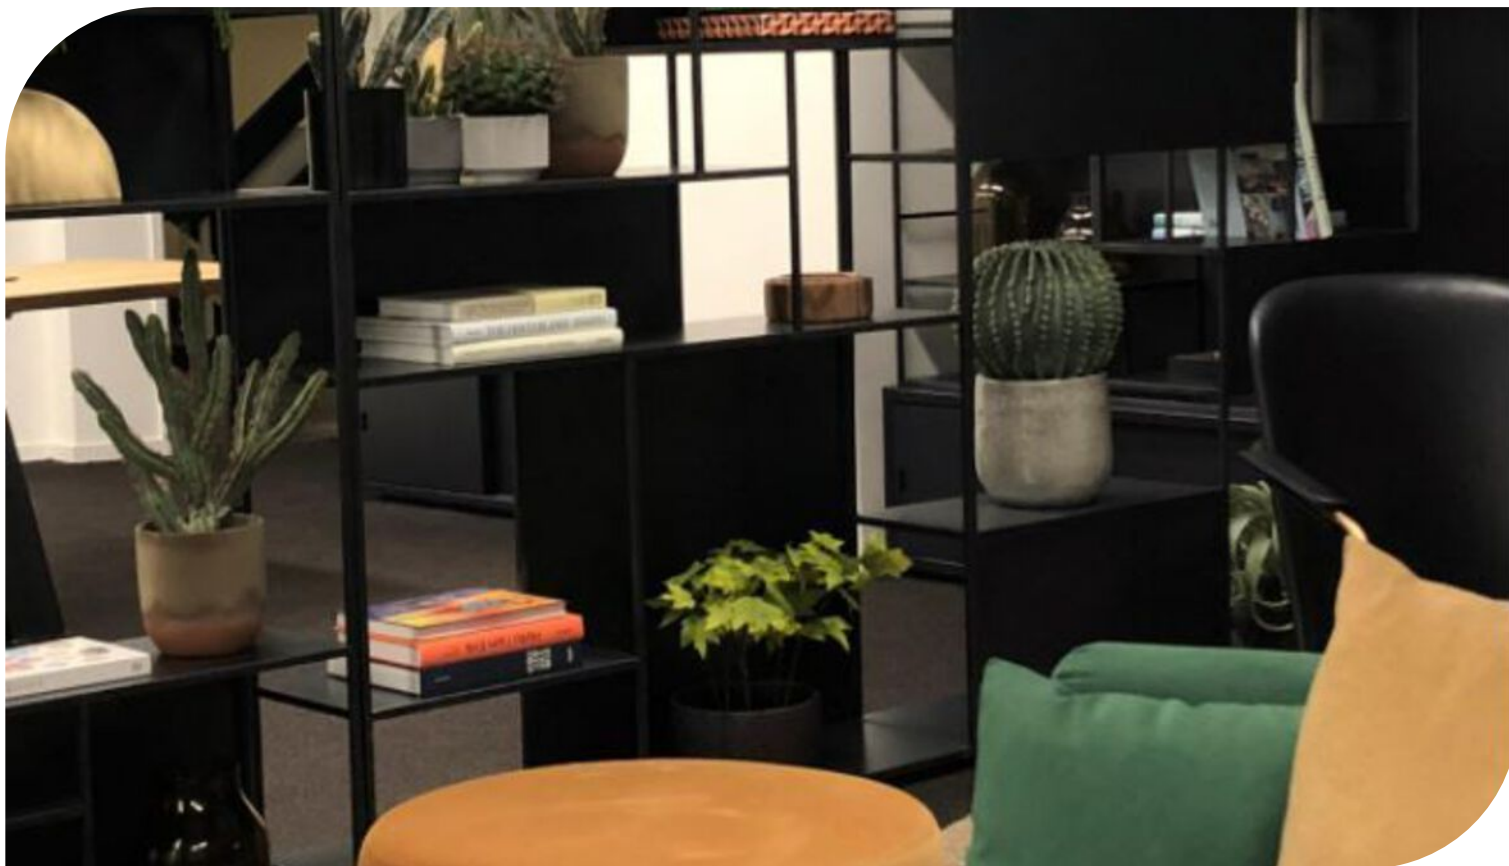



TE HUUR

Emmasingel 33 - 35 te Eindhoven (5611 AZ)



TE HUUR

Emmasingel 33 - 35 te Eindhoven (5611 AZ)

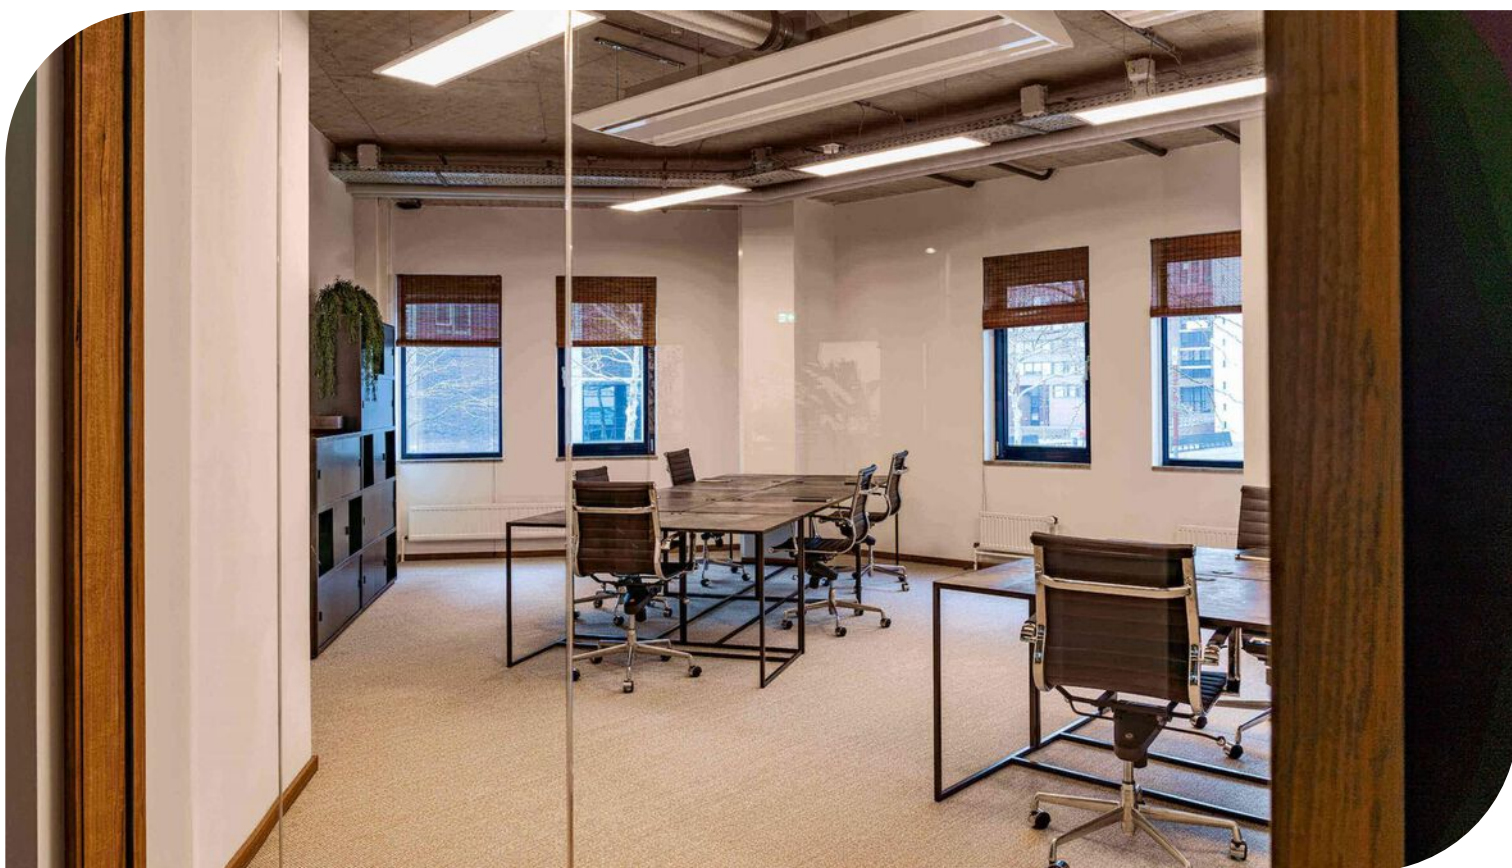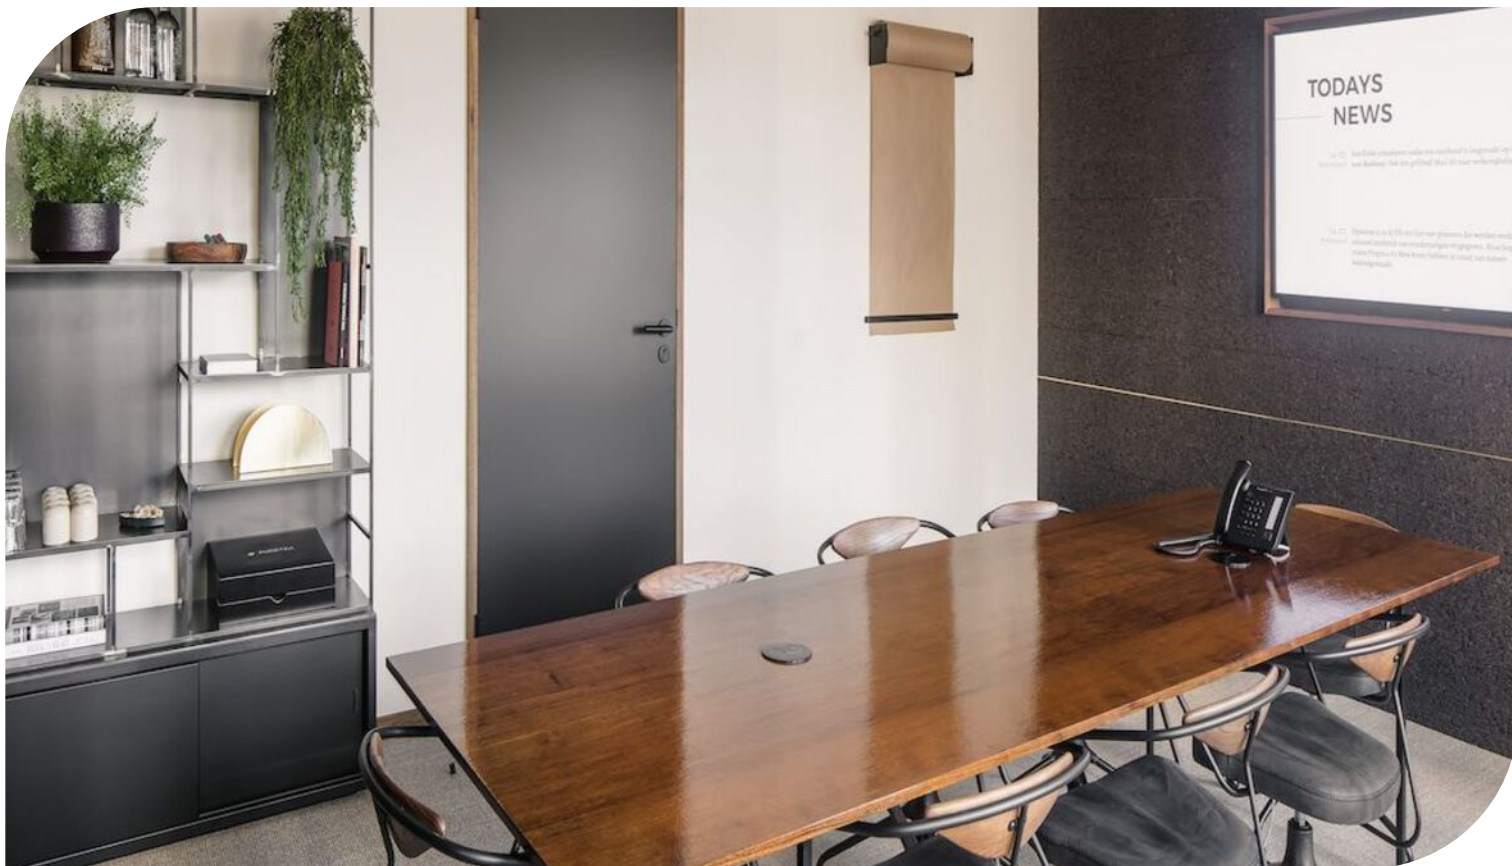

TE HUUR

Emmasingel 33 - 35 te Eindhoven (5611 AZ)



TE HUUR

Emmasingel 33 - 35 te Eindhoven (5611 AZ)




TE HUUR

Emmasingel 33 - 35 te Eindhoven (5611 AZ)



TE HUUR

Emmasingel 33 - 35 te Eindhoven (5611 AZ)

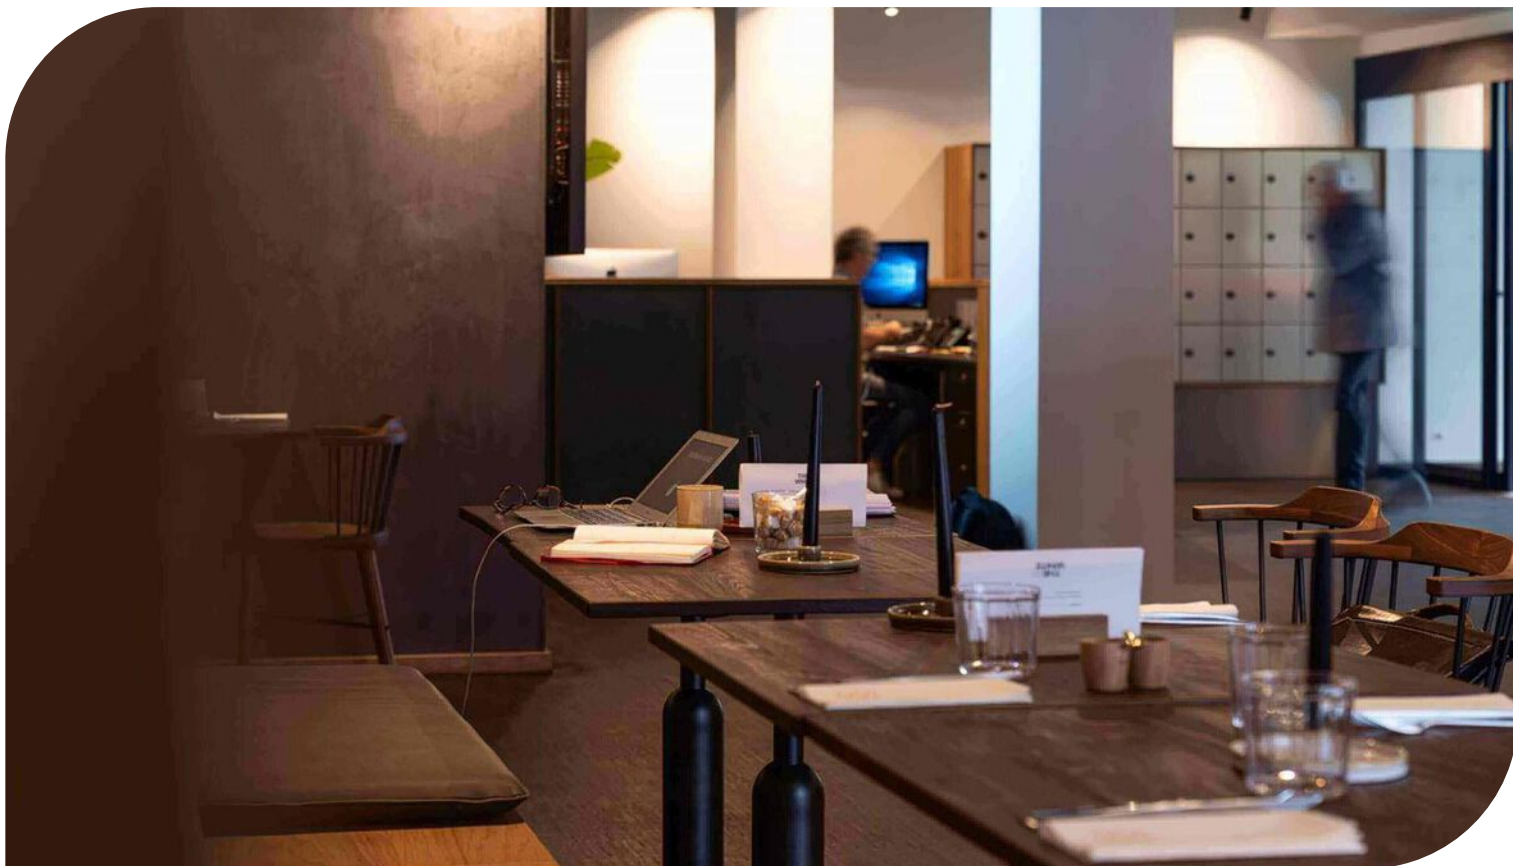

TE HUUR

Emmasingel 33 - 35 te Eindhoven (5611 AZ)





TE HUUR

Emmasingel 33 - 35 te Eindhoven (5611 AZ)



TE HUUR

Emmasingel 33 - 35 te Eindhoven (5611 AZ)

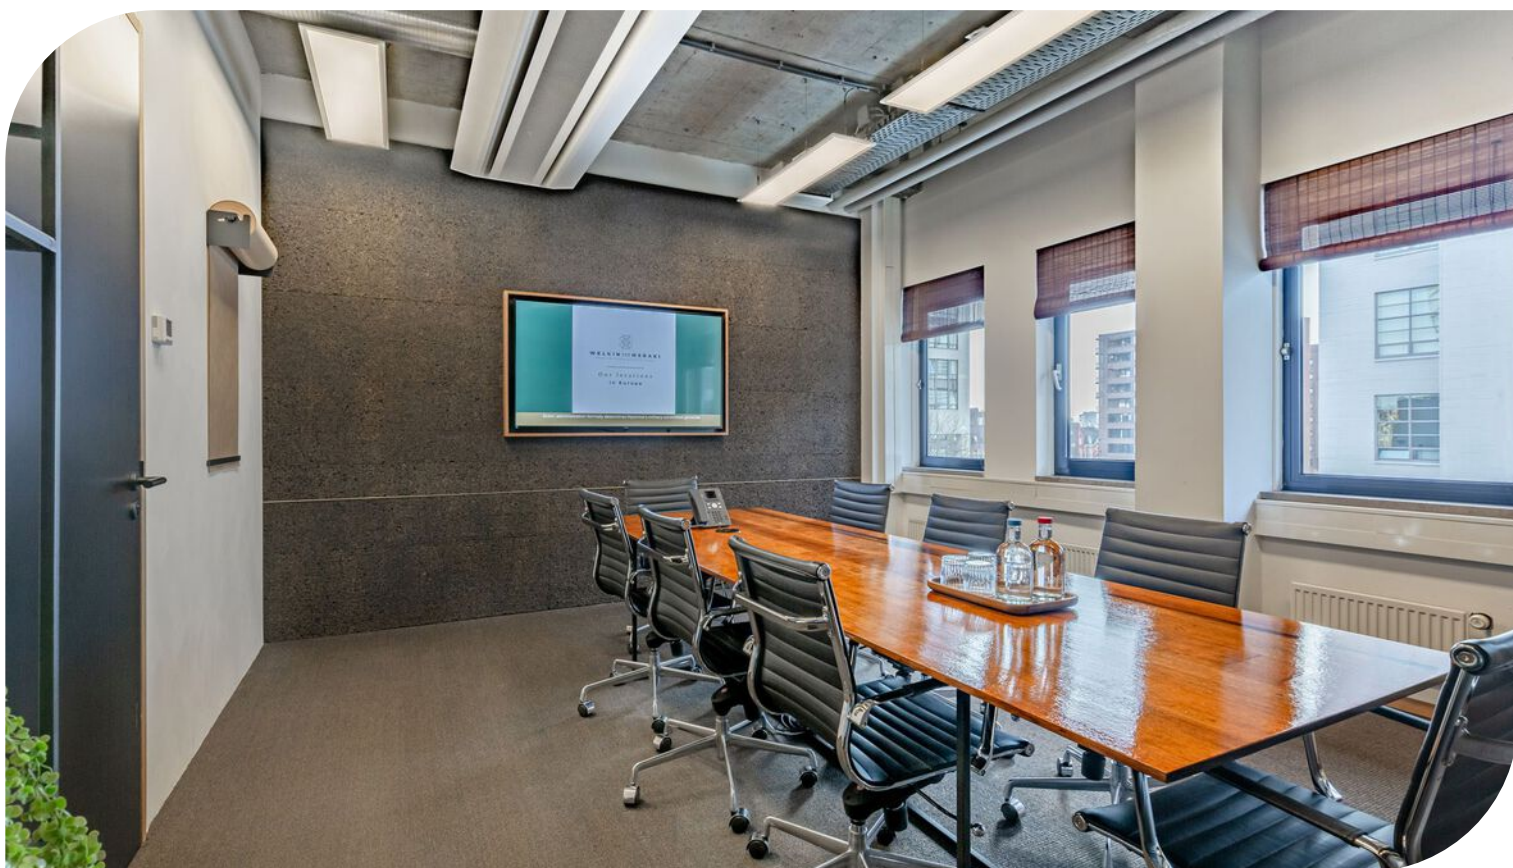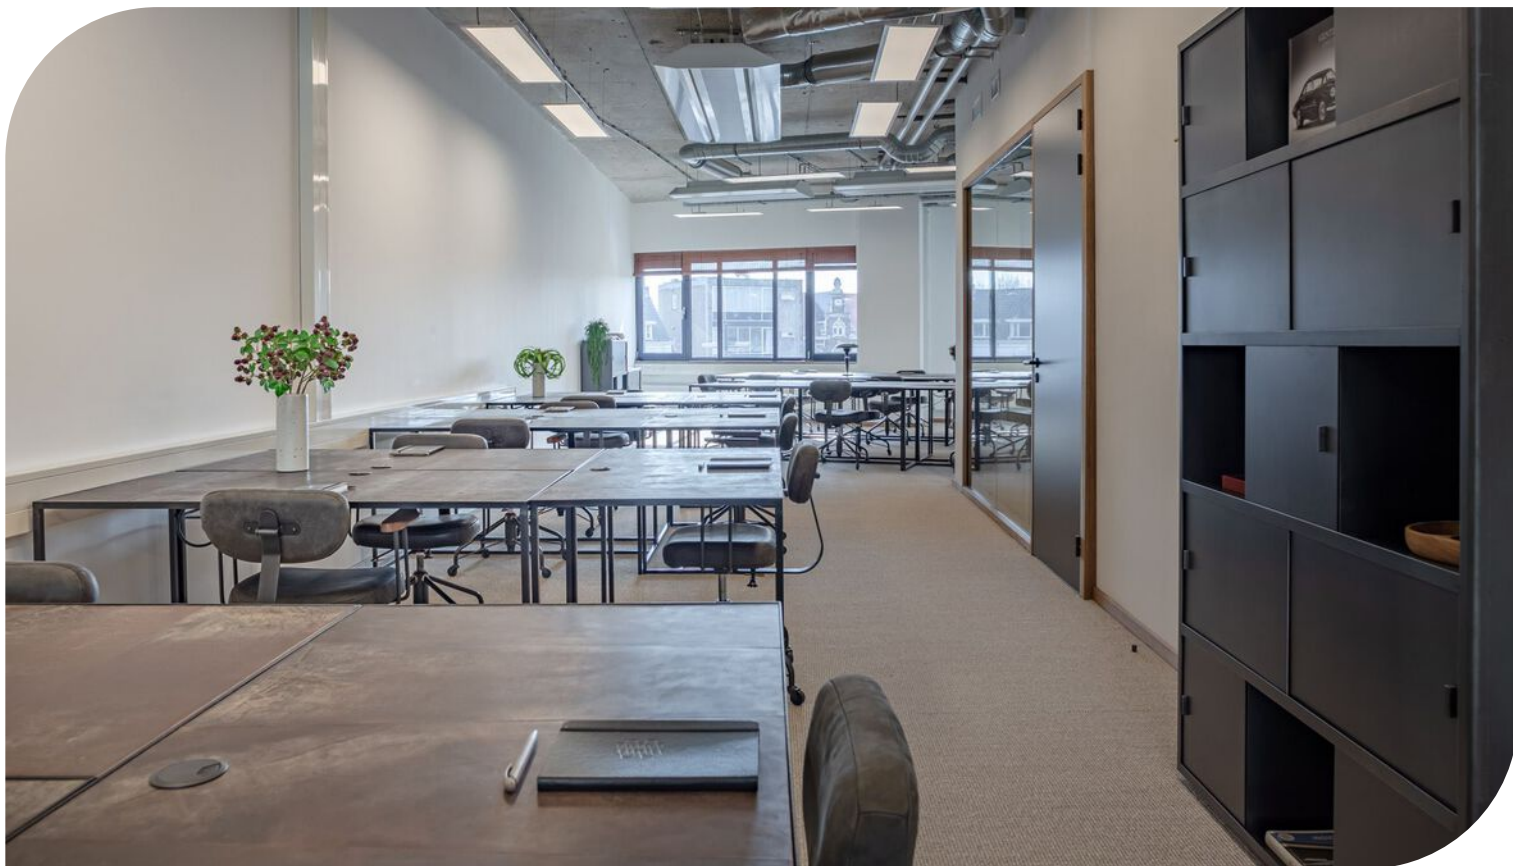

TE HUUR

Emmasingel 33 - 35 te Eindhoven (5611 AZ)




Locatiegegevens

Locatie:

De te huur aangeboden flexibele kantoorruimte in het kantoorgebouw "Welkin en Meraki" aan de Emmasingel 33 - 35 te Eindhoven is gelegen in het historische centrum van de stad en binnen één minuut lopen sta je in het kern winkelgebied van Eindhoven. Het Centraal Station Eindhoven is op loopafstand gelegen van "Welkin en Meraki". De City Centre-sfeer die je in de "Emma" voelt, drijft de energie en dynamiek in het gebouw.

Bereikbaarheid:

De flexplekken in het Business Center aan de Emmasingel 33 - 35 in hartje centrum van Eindhoven wordt goed ontsloten door de diverse toegangswegen vanaf de rondweg en het Centraal Station Eindhoven is op loopafstand bereikbaar. Het Centrum van Eindhoven kenmerkt zich verder door een uitgebreid aanbod aan winkel-, horeca- en openbare voorzieningen. Eindhoven Airport is zowel met de auto als via de HOV-lijn binnen 15 minuten bereikbaar.

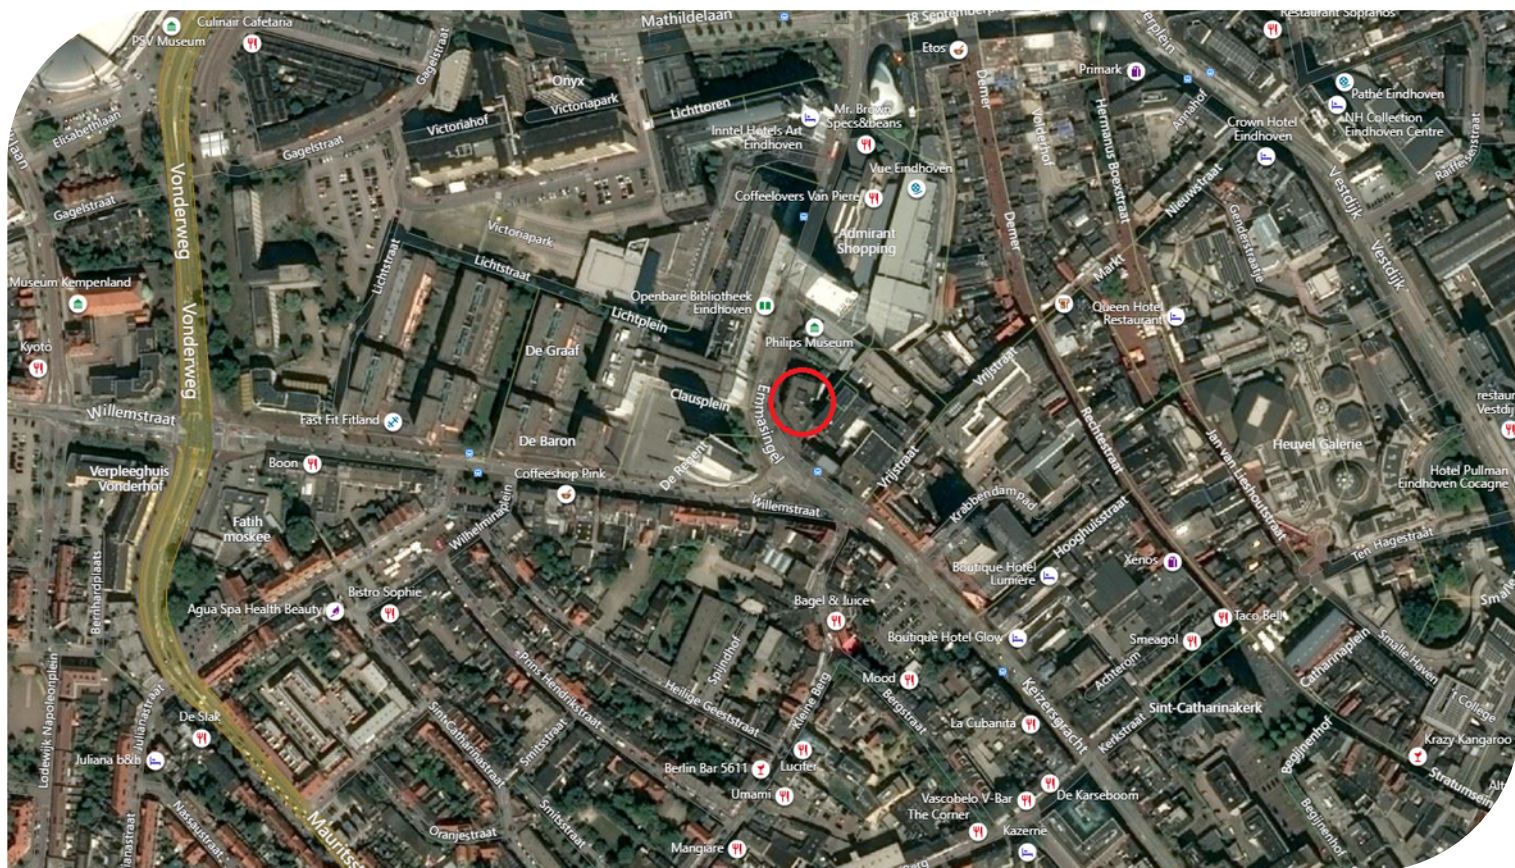

Objectgegevens

Beschikbare oppervlakte voor de verhuur:

Ca 2.500 m² flexibele kantoorruimte totaal - vanaf ca 20 m² flexplek

Parkeergelegenheid:

Ruim aantal parkeerplaatsen beschikbaar, gelegen in de directe omgeving van het kantoorgebouw, in de daarvoor bestemde onderliggende parkeerkelder aan de Emmasingel 33 - 35 te Eindhoven.

Opleveringsniveau flexibele kantoorruimte / flexplekken:

- liftinstallatie
- systeemplafonds
- verlichting middels opbouw spots
- te openen ramen middels draai- / kiep systeem
- aluminium kozijnen voorzien van dubbele beglazing
- high speed wifi aanwezig
- vloerstoffering
- huidige kamerindeling deels middels glaswanden
- alarminstallatie
- brandmeldinstallatie
- brandblusvoorzieningen
- gescheiden dames- en heren toiletgroep met voorportaal voorzien van fonteintje
- pantry
- verwarming middels CV-installatie met radiatoren en thermostaatkranen
- airconditioning
- fitness voorziening aanwezig
- restaurant aanwezig

Gemeenschappelijk met andere huurders:

- receptie

Aanvaarding:

Per direct.

Energie label:

Het kantoorgebouw beschikt over het gunstige energielabel A welke geldig is tot 22-08-2028. Hiermee voldoet het kantoorpand reeds aan de overheidsdoelstellingen waarbij vanaf 2023 alle utiliteitsgebouwen minimaal een energielabel C dienen te hebben.

Kadastrale gegevens Emmasingel 33 - 35 te Eindhoven:

Gemeente: Eindhoven

Sectie: D

Perceelnummer: 3152

Oppervlakte: 789 m² (geheel perceel)

TE HUUR

Emmasingel 33 - 35 te Eindhoven (5611 AZ)

Objectgegevens

Bestemmingsplan:

Het bestemmingsplan van dit kantoorgebouw aan de Emmasingel 33 - 35 te Eindhoven in het centrum is op te vragen via één van onze bedrijfsmakelaars bij Bossers & Fitters Bedrijfshuisvesting B.V. en/of via de website van het omgevingsloket.

Bouwjaar:

1980

Huurgegevens

Aanvangshuurprijs:

Vanaf € 350,00 per maand te vermeerderen met de geldende B.T.W.

Voorschot servicekosten:

Nader overeen te komen.

Huurtermijn:

Flexibel huren, per dag, per maand of per jaar mogelijk.

Verlengingstermijn:

Flexibel.

Opzegtermijn:

Flexibel.

Huurindexering:

De huurprijs van dit kantoorgebouw zal jaarlijks worden geïndexeerd, voor het eerst één jaar na huuringangsdatum, op basis van het maandprijsindexcijfer volgens de consumentenprijsindex CPI-alle huishoudens (2015=100), dan wel meest recente tijdsbasis, gepubliceerd door het Centraal Bureau voor de statistiek (CBS).

Zekerheidsstelling:

Nader overeen te komen.

Huurbetaling:

Per maand vooruit te voldoen middels automatische incasso.

B.T.W.:

Indien huurder niet aan het "90% criterium" (aandeel belaste prestaties) voldoet, zal er van rechtswege sprake zijn van omzetbelasting vrijgestelde verhuur. Als dan wordt de overeengekomen kale huurprijs, exclusief omzetbelasting, zodanig verhoogd, dat het voor verhuurder ontstane financiële nadeel wordt gecompenseerd.

Huurcontract:

R.O.Z.-model, huurovereenkomst kantoorruimte en andere bedrijfsruimte in de zin van artikel 7:230a BW met de nodige aanvullingen.

Meer informatie:

Wenst u meer informatie over de beschikbare flexplekken in het Business Center welke te huur zijn in dit kantoorgebouw aan de Emmasingel 33 - 35 te Eindhoven, neem dan vrijblijvend contact op met één van de bedrijfsmakelaars bij Bossers & Fitters Bedrijfshuisvesting B.V.

Onze bedrijfsmakelaar de heer Maurice Schäfer is van alle beschikbare informatie op de hoogte betreffende de verhuur van de flexplekken in het kantoorpand aan de Emmasingel 33 - 35 te Eindhoven.

Plattegrond - Begane Grond



TE HUUR

Emmasingel 33 - 35 te Eindhoven (5611 AZ)

Plattegrond - 1e verdieping



**FIRST
FLOOR**

TE HUUR

Emmasingel 33 - 35 te Eindhoven (5611 AZ)

Plattegrond - 2e verdieping



**SECOND
FLOOR**

TE HUUR

Emmasingel 33 - 35 te Eindhoven (5611 AZ)

Plattegrond - 3e verdieping





**THIRD
FLOOR**

Kadastrale Kaart

Kadastrale kaart

Uw referentie: bossers

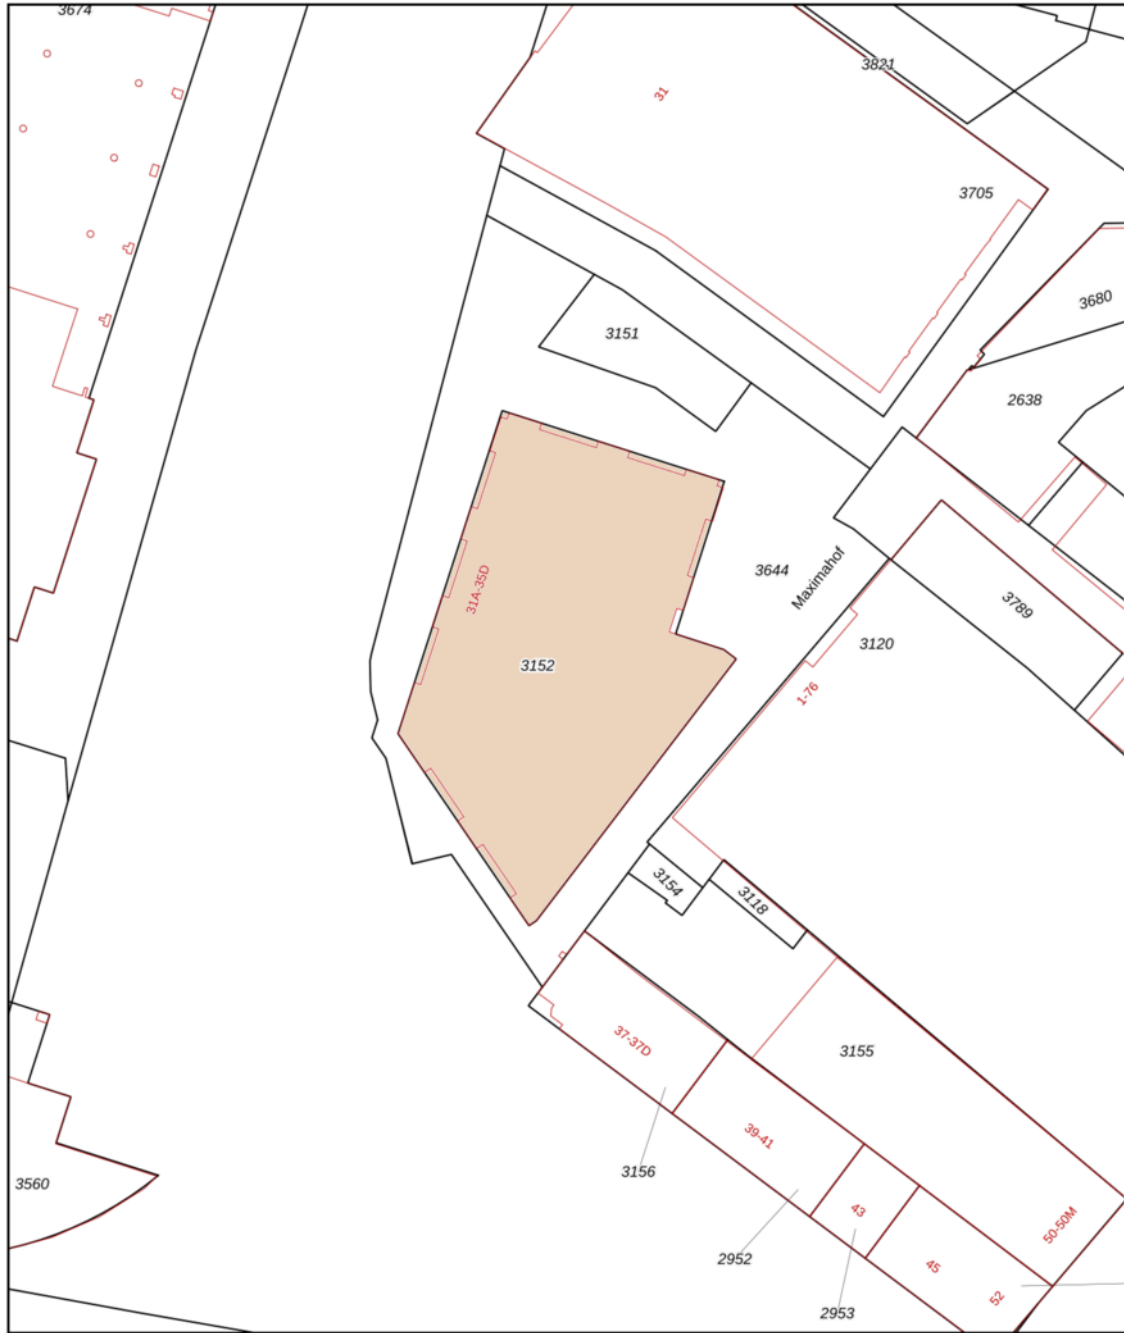

12345	Deze kaart is noordgericht	Schaal 1: 500	
Perceelnummer			
25	Huisnummer		
—	Vastgestelde kadastrale grens	Kadastrale gemeente Eindhoven	
—	Voorlopige kadastrale grens	Sectie D	
—	Administratieve kadastrale grens	Perceel 3152	
—	Bebouwing		

Voor een eensluitend uittreksel, geleverd op 30 november 2020
De bewaarder van het kadaster en de openbare registers

Aan dit uittreksel kunnen geen betrouwbare maten worden ontleend.
De Dienst voor het kadaster en de openbare registers behoudt zich de intellectuele eigendomsrechten voor, waaronder het auteursrecht en het databankenrecht.

TE HUUR

Emmasingel 33 35 te Eindhoven (5611 AZ)

**BOSSERS
FITTERS**
realisten in vastgoed

Contactgegevens



Voor nadere informatie en/of bezichtiging, kunt u een afspraak maken met onze bedrijfsmakelaar:

Bedrijfsmakelaar: Bas Deitmers RT
Telefoon: +31 (0)6 13 35 25 49
E-mail: bas@bossers-fitters.nl

Vermelde gegevens zijn naar onze mening uit betrouwbare bron afkomstig en met de grootste zorg samengesteld. Bedrijfsmakelaar Bossers & Fitters Bedrijfshuisvesting B.V. aanvaardt echter geen enkele aansprakelijkheid omtrent de juistheid van deze gegevens. Deze informatie wordt vrijblijvend verstrekt aan meerdere partijen en is geen aanbod in de zin van het Burgerlijk Wetboek, doch uitsluitend een uitnodiging tot onderhandelen. Wij behouden ons het recht voor dat onze opdrachtgever zijn goedkeuring dient te verlenen aan een eventuele transactie.

Plattegronden en tekeningen: het is de verhuurder/verkoper voorbehouden om wijzigingen aan te brengen in de maatvoering, indeling en het voorzieningenniveau, welke kunnen afwijken van deze tekening. Aan deze tekening kunnen derhalve geen rechten worden ontleend.