

Laboratorium bèta - High Tech en R&D!

High Tech Campus 9 (ged.) Eindhoven



Ca 500 m² kantoorruimte / laboratorium ruimte totaal


Vanaf ca 23 m²




High Tech Campus 9 (ged.) te Eindhoven (5656 AE)





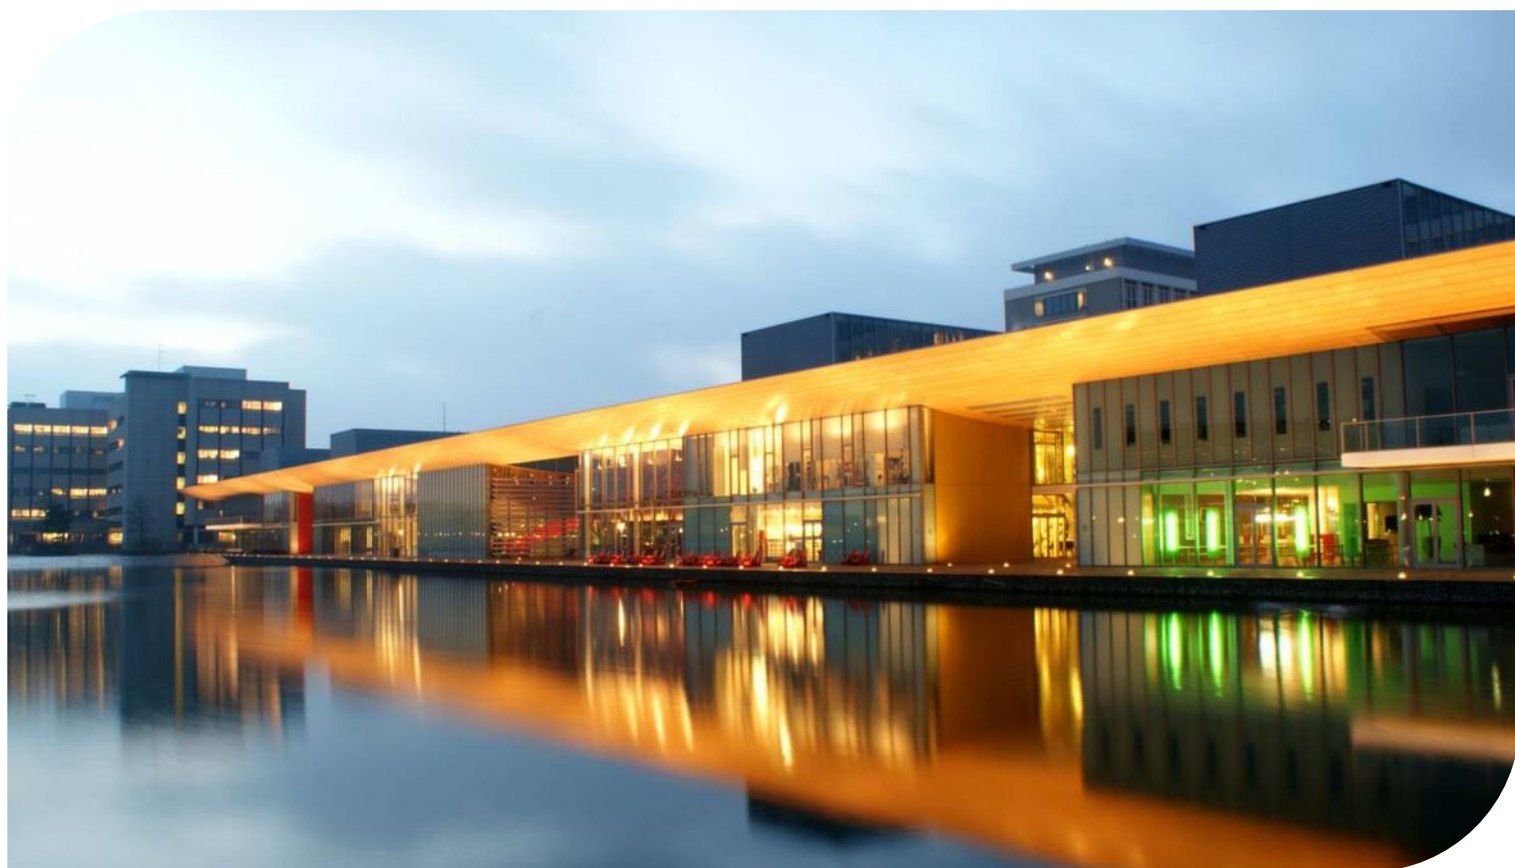

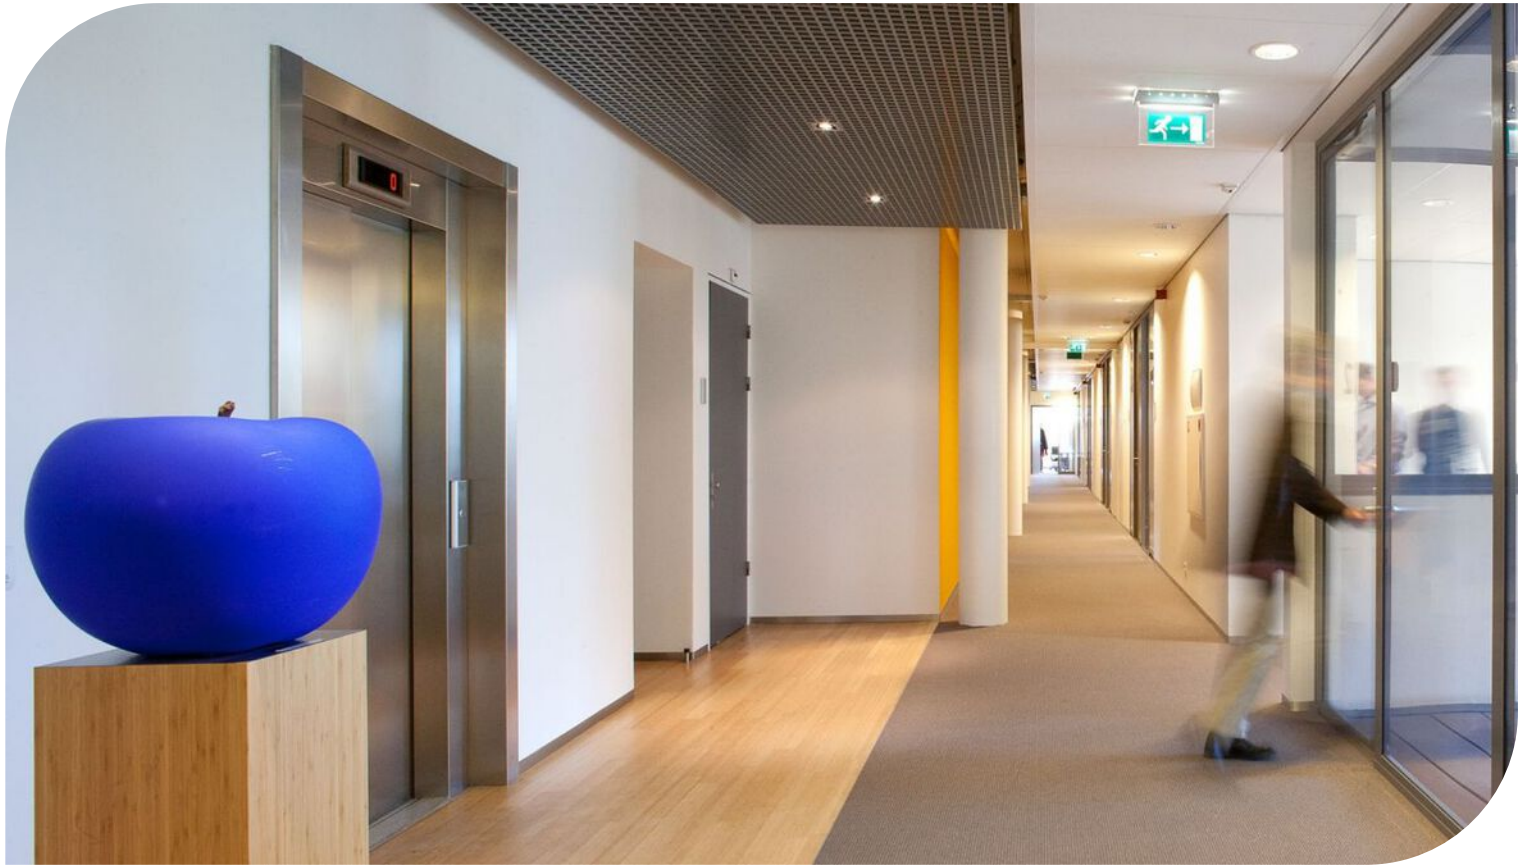



Locatiegegevens

Locatie:

De te huur aangeboden diverse kleinschalige kantoorunits Béta met gevarieerde metrages laboratorium / laboruimte en kantoorruimte / Business Center zijn gelegen op dé High Tech Locatie van Nederland aan het High Tech Campus 9 te Eindhoven. High Tech Campus Eindhoven is met de focus op High Tech R&D de slimste km² van Nederland met meer dan 140 bedrijven en instituten en ongeveer 10.000 onderzoekers, ontwikkelaars en ondernemers die werken aan toekomstige technologieën en producten. De Campus helpt uw innovatie te versnellen dankzij toegang tot hightech faciliteiten en een internationaal netwerk. Campusbedrijven, zoals Phillips, NXP, IBM en Intel, bepalen strategisch welke kennis, kunde en R&D faciliteiten zij delen om sneller, beter en klantgerichter te kunnen innoveren in met name de toepassingsgebieden Health, Energy en Smart Environments. Gelegen in het hart van Brainport zijn de Campusbedrijven verantwoordelijk voor bijna 40% van alle patentaanvragen in Nederland.

Bereikbaarheid:

Deze labruimte en kantoorruimte aan de High Tech Campus 9 te Eindhoven gelegen op High Tech Campus Eindhoven zijn zowel met openbaar vervoer als met de auto goed te bereiken. Het terrein beschikt over een eigen op- en afrit naar de A2/A67 en is voorzien van uitgebreide parkeermogelijkheden. Vanaf het NS-station Eindhoven rijdt de HOV-lijn in 10 minuten naar de campus toe.



Objectgegevens

Beschikbare oppervlakte voor de verhuur:

Ca 500 m² kantoorruimte / laboratorium ruimte totaal - **vanaf ca 23 m²**

- Kantoorruimte vanaf 23 m² tot 350 m²
- Elektrotechnische laboratoria vanaf 23 tot 250 m²
- Units zijn tevens gecombineerd te huur

Parkeergelegenheid:

Ruim aantal parkeerplaatsen beschikbaar, gelegen in de directe omgeving van het kantoorgebouw, in de daarvoor bestemde parkeerplekken en parkeergarages aan het High Tech Campus 9 te Eindhoven.

Onderscheidende kenmerken laboratorium Bèta:

- Thema: Research & Development
- Gelegen op de High Tech Campus Eindhoven
- Nabij uitvalswegen (snelweg) en openbaar vervoer
- Hoogwaardige laboratoria eventueel inclusief apparatuur
- Hoogwaardige redundante ict-infrastructuur
- Serverruimten met serverboxen
- Noodstroomnet en redundante glasvezelaansluitingen
- Levendig ondernemersnetwerk High Tech Campus Eindhoven
- Diverse vergader- en conferentiefaciliteiten
- Gespecialiseerd bedrijfsadvies
- 1 tot 25 medewerkers
- Diverse voorzieningen op loopafstand (restaurants, kinderopvang, sportcentrum, etc.)

Opleveringsniveau kantoorruimte:

- liftinstallatie
- systeemplafonds
- verlichting middels inbouwarmaturen
- kabelgoten
- gescheiden dames- en heren toiletgroep
- pantry
- verwarming middels radiatoren
- brandmeldinstallatie
- brandblusvoorzieningen
- kamerindeling
- mechanische ventilatie
- topkoeling

Gemeenschappelijk met andere huurders:

- receptie
- kantine
- vergaderruimte
- sanitair
- pantry / keuken

Objectgegevens

Aanvaarding:

In overleg.

Kadastrale gegevens High Tech Campus 9 te Eindhoven:

Gemeente: Gestel

Sectie: E

Perceelnummer: 2930

Oppervlakte: 1.610 m² (geheel perceel)

Bestemmingsplan:

Het bestemmingsplan van dit kantoorpand aan het High Tech Campus 9 te Eindhoven op het High Tech Campus Eindhoven is op te vragen via één van onze bedrijfsmakelaars bij Bossers & Fitters Bedrijfshuisvesting B.V. en/of via de website van het omgevingsloket.

Bouwjaar:

2006

Bèta - groeien in high tech R&D:

Bèta is een huisvestingsformule van TWICE Eindhoven B.V. voor technologische bedrijven die actief zijn in de high tech R&D. Bèta biedt u flexibele kantoorruimte, hoogwaardige laboratoria binnen een groot zakelijk netwerk op High Tech Campus Eindhoven. The smartest square kilometre' beschrijft treffend de reputatie van High Tech Campus Eindhoven. Deze hotspotlocatie geeft uw bedrijfsvestiging aantrekkingskracht, een sterk imago en binnen Bèta alle ruimte om sneller te groeien. Bedrijven in Bèta zijn onderdeel van de Campus community en kunnen gebruikmaken van de hoogwaardige voorzieningen (waaronder onderzoeksfaciliteiten, conferentiecentrum, kinderopvang, sportvoorzieningen en meer) en belangrijker: de talrijke aanwezige netwerken. Op de Campus vind u ruim 10.000 technici in uiteenlopende disciplines op loopafstand! Opereren vanuit Bèta betekent de meest aantrekkelijke startpositie om uw innovatie(s) te optimaliseren en uw bedrijf te laten groeien.

Twice - building high tech succes:

Om als innovatief bedrijf succesvol te kunnen groeien in de high tech wereld dient u te beschikken over een omgeving die het bedrijf echt vooruit brengt. Waar u met een gerust hart en trots gevoel klanten kunt ontvangen. In een omgeving waar u van gedachten kunt wisselen met specialisten. Technici die oplossingen brengen voor innovatieve uitdagingen, bedrijfskundigen die u bedienen van strategisch advies. Netwerkers die u voorstellen aan toekomstige partners, medewerkers, investeerders en kapitaal.

TWICE biedt een bijzonder stimulerende omgeving voor jonge, innovatieve technologiebedrijven met groeipotentie. Wij bouwen met uw bedrijf mee aan duurzaam succes en een stevige positie in de markt. Onze aandeelhouders - de Brabantse Ontwikkelings Maatschappij (BOM), gemeente Eindhoven, Technische Universiteit Eindhoven, Brainport Development en de Rabobank - hebben de handen ineengeslagen om te zorgen dat uw bedrijf bij TWICE kan floreren in Brainport regio Eindhoven. Ruim 250 bedrijven maakten reeds succesvol gebruik van onze innovatie versnellende omgeving. Hun ongekende prestaties bewijzen dat TWICE dé ideale plek biedt om te vestigen en te groeien met alles wat een technologisch bedrijf zich kan wensen aan hoogwaardige faciliteiten, flexibiliteit, eersteklas service en een netwerk van topbedrijven. In vijf thematisch gebundelde huisvestingsformules. Strategisch gepositioneerd in het hart van de absolute high tech hotspots in de Brainport regio: Technische Universiteit Eindhoven en High Tech Campus Eindhoven, zorgt TWICE dat uw bedrijf zichtbaar onderdeel wordt van de High Tech community.

Objectgegevens

Maak kennis met de vijf TWICE formules:

Twinning -- groter dan Data Science, Artificial Intelligence (AI), Blockchain, ICT en (embedded) software Workplace Vitality Hub -- groter dan vitaliteitshub (High Tech Campus 85)

Catalyst -- groter dan Werktuigbouwkunde, fysica & (bio)chemie

Bèta -- groter dan High tech R&D

Mu -- groter dan R&D met focus op lifetec & new energy

Alpha -- groter dan de ideale plek voor (tech)starters

Huurgegevens

Aanvangshuurprijs:

Op aanvraag.

Aanvangshuurprijs parkeerplaatsen:

Nader overeen te komen.

Voorschot servicekosten:

Nader overeen te komen.

Huurtermijn:

Nader overeen te komen.

Verlengingstermijn:

Nader overeen te komen.

Opzegtermijn:

Flexibele huurvoorwaarden, vier (4) maanden doorlopende opzegtermijn.

Huurindexering:

De huurprijs van dit kantoorgebouw zal jaarlijks worden geïndexeerd, voor het eerst één jaar na huuringangsdatum, op basis van het maandprijsindexcijfer volgens de consumentenprijsindex CPI-alle huishoudens (2015=100), dan wel meest recente tijdsbasis, gepubliceerd door het Centraal Bureau voor de statistiek (CBS).

Zekerheidsstelling:

Bankgarantie of waarborgsom ter grootte van drie (3) maanden huur inclusief eventuele servicekosten en B.T.W.

Huurbetaling:

Per maand vooruit te voldoen middels automatische incasso.

B.T.W.:

Indien huurder niet aan het "90% criterium" (aandeel belaste prestaties) voldoet, zal er van rechtswege sprake zijn van omzetbelasting vrijgestelde verhuur. Als dan wordt de overeengekomen kale huurprijs, exclusief omzetbelasting, zodanig verhoogd, dat het voor verhuurder ontstane financiële nadeel wordt gecompenseerd.

Huurcontract:

R.O.Z.-model, huurovereenkomst kantoorruimte en andere bedrijfsruimte in de zin van artikel 7:230a BW met de nodige aanvullingen.

Meer informatie:


Wenst u meer informatie over de beschikbare laboratorium en/of kantoorruimte welke te huur is in dit kantoorgebouw aan het High Tech Campus 9 te Eindhoven, neem dan vrijblijvend contact op met één van de bedrijfsmakelaars bij Bossers & Fitters Bedrijfshuisvesting B.V.

Onze bedrijfsmakelaar de heer Pim van der Werff is van alle beschikbare informatie op de hoogte betreffende de verhuur van de laboratorium en/of kantoorruimte in het kantoorpand aan het High Tech Campus 9 te Eindhoven.

Kadastrale Kaart

Uittreksel Kadastrale Kaart

Uw referentie: Bossers

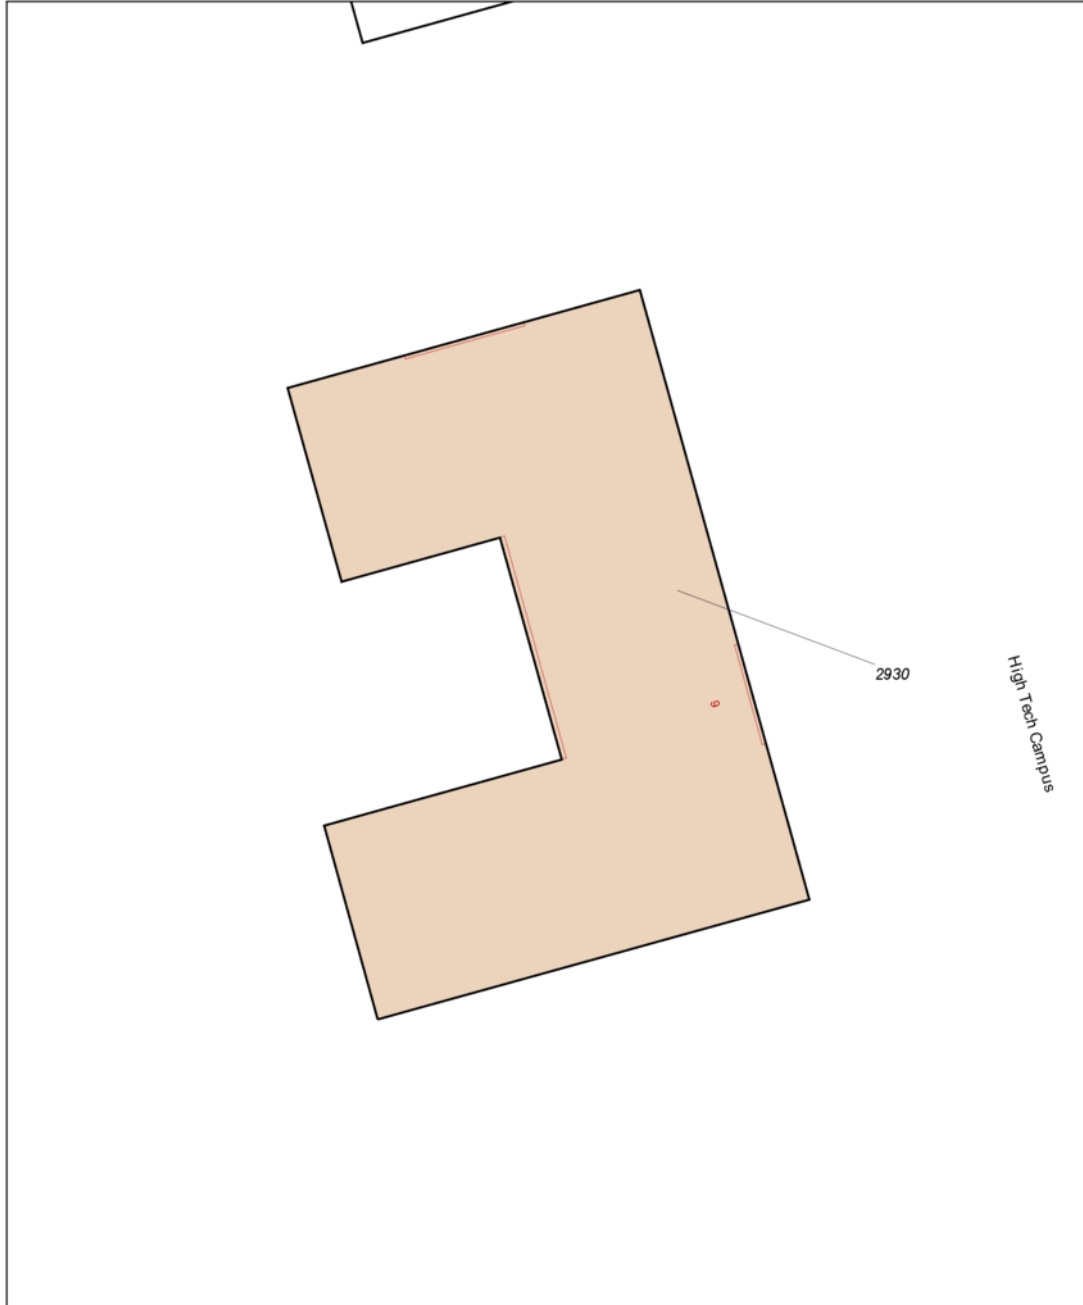

12345 Perceelnummer 25 Huisnummer	Deze kaart is noordgericht	Schaal 1:500		
— Vast gestelde kadastrale grens		Kadastrale gemeente		Gestel
— Voorlopige kadastrale grens		Sectie		E
— Administratieve kadastrale grens		Perceel	2930	
— Bebouwing				
— Overige topografie				
<small>Voor een eensluidend uittreksel, Y, 20 december 2018 Die bewaard van het kadaster en de openbare registers</small>		<small>Aan dit uittreksel kunnen geen betrouwbare maten worden ontleend. De Dienst voor het kadaster en de openbare registers behoudt zich de intellectuele eigendomsrechten voor, waaronder het auteursrecht en het databankenrecht.</small>		

Contactgegevens



Voor nadere informatie en/of bezichtiging, kunt u een afspraak maken met onze bedrijfsmakelaar:

Bedrijfsmakelaar: Pim van der Werff
Telefoon: +31 (0)6 39 66 91 60
E-mail: pim@bossers-fitters.nl

Vermelde gegevens zijn naar onze mening uit betrouwbare bron afkomstig en met de grootste zorg samengesteld. Bedrijfsmakelaar Bossers & Fitters Bedrijfshuisvesting B.V. aanvaardt echter geen enkele aansprakelijkheid omtrent de juistheid van deze gegevens. Deze informatie wordt vrijblijvend verstrekt aan meerdere partijen en is geen aanbod in de zin van het Burgerlijk Wetboek, doch uitsluitend een uitnodiging tot onderhandelen. Wij behouden ons het recht voor dat onze opdrachtgever zijn goedkeuring dient te verlenen aan een eventuele transactie.

Plattegronden en tekeningen: het is de verhuurder/verkoper voorbehouden om wijzigingen aan te brengen in de maatvoering, indeling en het voorzieningenniveau, welke kunnen afwijken van deze tekening. Aan deze tekening kunnen derhalve geen rechten worden ontleend.